

Załącznik Nr.....  
do zgłoszenia Nr.....  
z dnia.....



11.

POWIATOWE

Urząd

Staszów 7

Staszów

## ZGŁOSZENIE BUDOWY OGRODZENIA

od drogi powiatowej

Inwestor: Gmina Staszów

Lokalizacja: Krzywołęcz Nr działki 286/2

TECHNIK BUDOWNICTWA OGÓLNEGO  
Zygmunt Brzyński  
Uprawnienie budowlane do projektowania i kierowania  
robotami budowlanymi w specjalności  
architektonicznej, Instrukcja-budowlanej  
Nr Urz. 9/150/90

Staszów, dnia 30 stycznia 2013

## OPIS TECHNICZNY DO ZGŁOSZENIA OGRODZENIA

Ogrodzenie od strony drogi powiatowej  
Długości 35,00 m z brama i furtką

Ogólna długość ogrodzenia całej działki 116 mb.

Odległość od drogi powiatowej – 3,00 m od krawędzi jezdni

Inwestor: Gmina Staszów

Lokalizacja: Krzywołęcz Nr działki 286/2

Ogrodzenie panelowe z prętów stalowych i słupków metalowych  
podmurówka z elementów betonowych gotowych


Na ogrodzenie składają się przęsła , brama i furtka  
- projektuje s się dodatkową bramę wjazdową na pozostałą część  
działki

- Fundament pod słupki betonowy
- Podmurówkę stanowi gotowy element deska betonowa  
wraz z formami betonowymi przy słupach
- Słupki metalowe – gotowy element
- Przęsła metalowe panelowe
- Brama metalowe panelowa gotowy element
- Furtka metalowa panelowa –gotowy element




VAPADO OLLÓW PROJEKTÓWYCH  
SKALA: 1:500  
Woj. śląskie  
Powiat: Staszowski  
Gmina: Staszów 26 201 5  
Obec: 26 201 5.003  
działka: 26 201 5.003  
Sewer: 26 201 5.003  
Jest A OPRAWNIONY  
Indrzej Gmiterek  
42439

Układ poziomy: 2000/1  
Układ pionowy: Krosztad  
Wykonano: styczeń 2013  
KPRG: 1/2012  
Granice przyjęto według ewidencji gruntów.  
Nie wykonano sygnalizacji ewidencyjnej granic.  
Nie wykonano sygnalizacji ewidencyjnej granic.  
Nie wykonano sygnalizacji ewidencyjnej granic.  
Nie wykonano sygnalizacji ewidencyjnej granic.

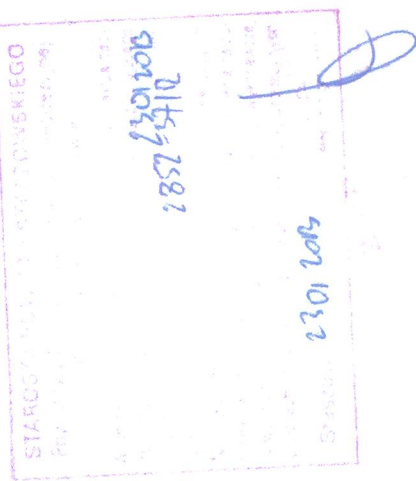

PROJ. OGRÓDZENIE  
L=16.00 ub

TECHNIK BUDOWNICTWA OGÓLNEGO  
Zygmunt Drzymalski  
Uprawnienia budowlane na wykonanie kierowania  
robotami budowlanymi w specjalności  
architektonicznej L=16.00 ub/90

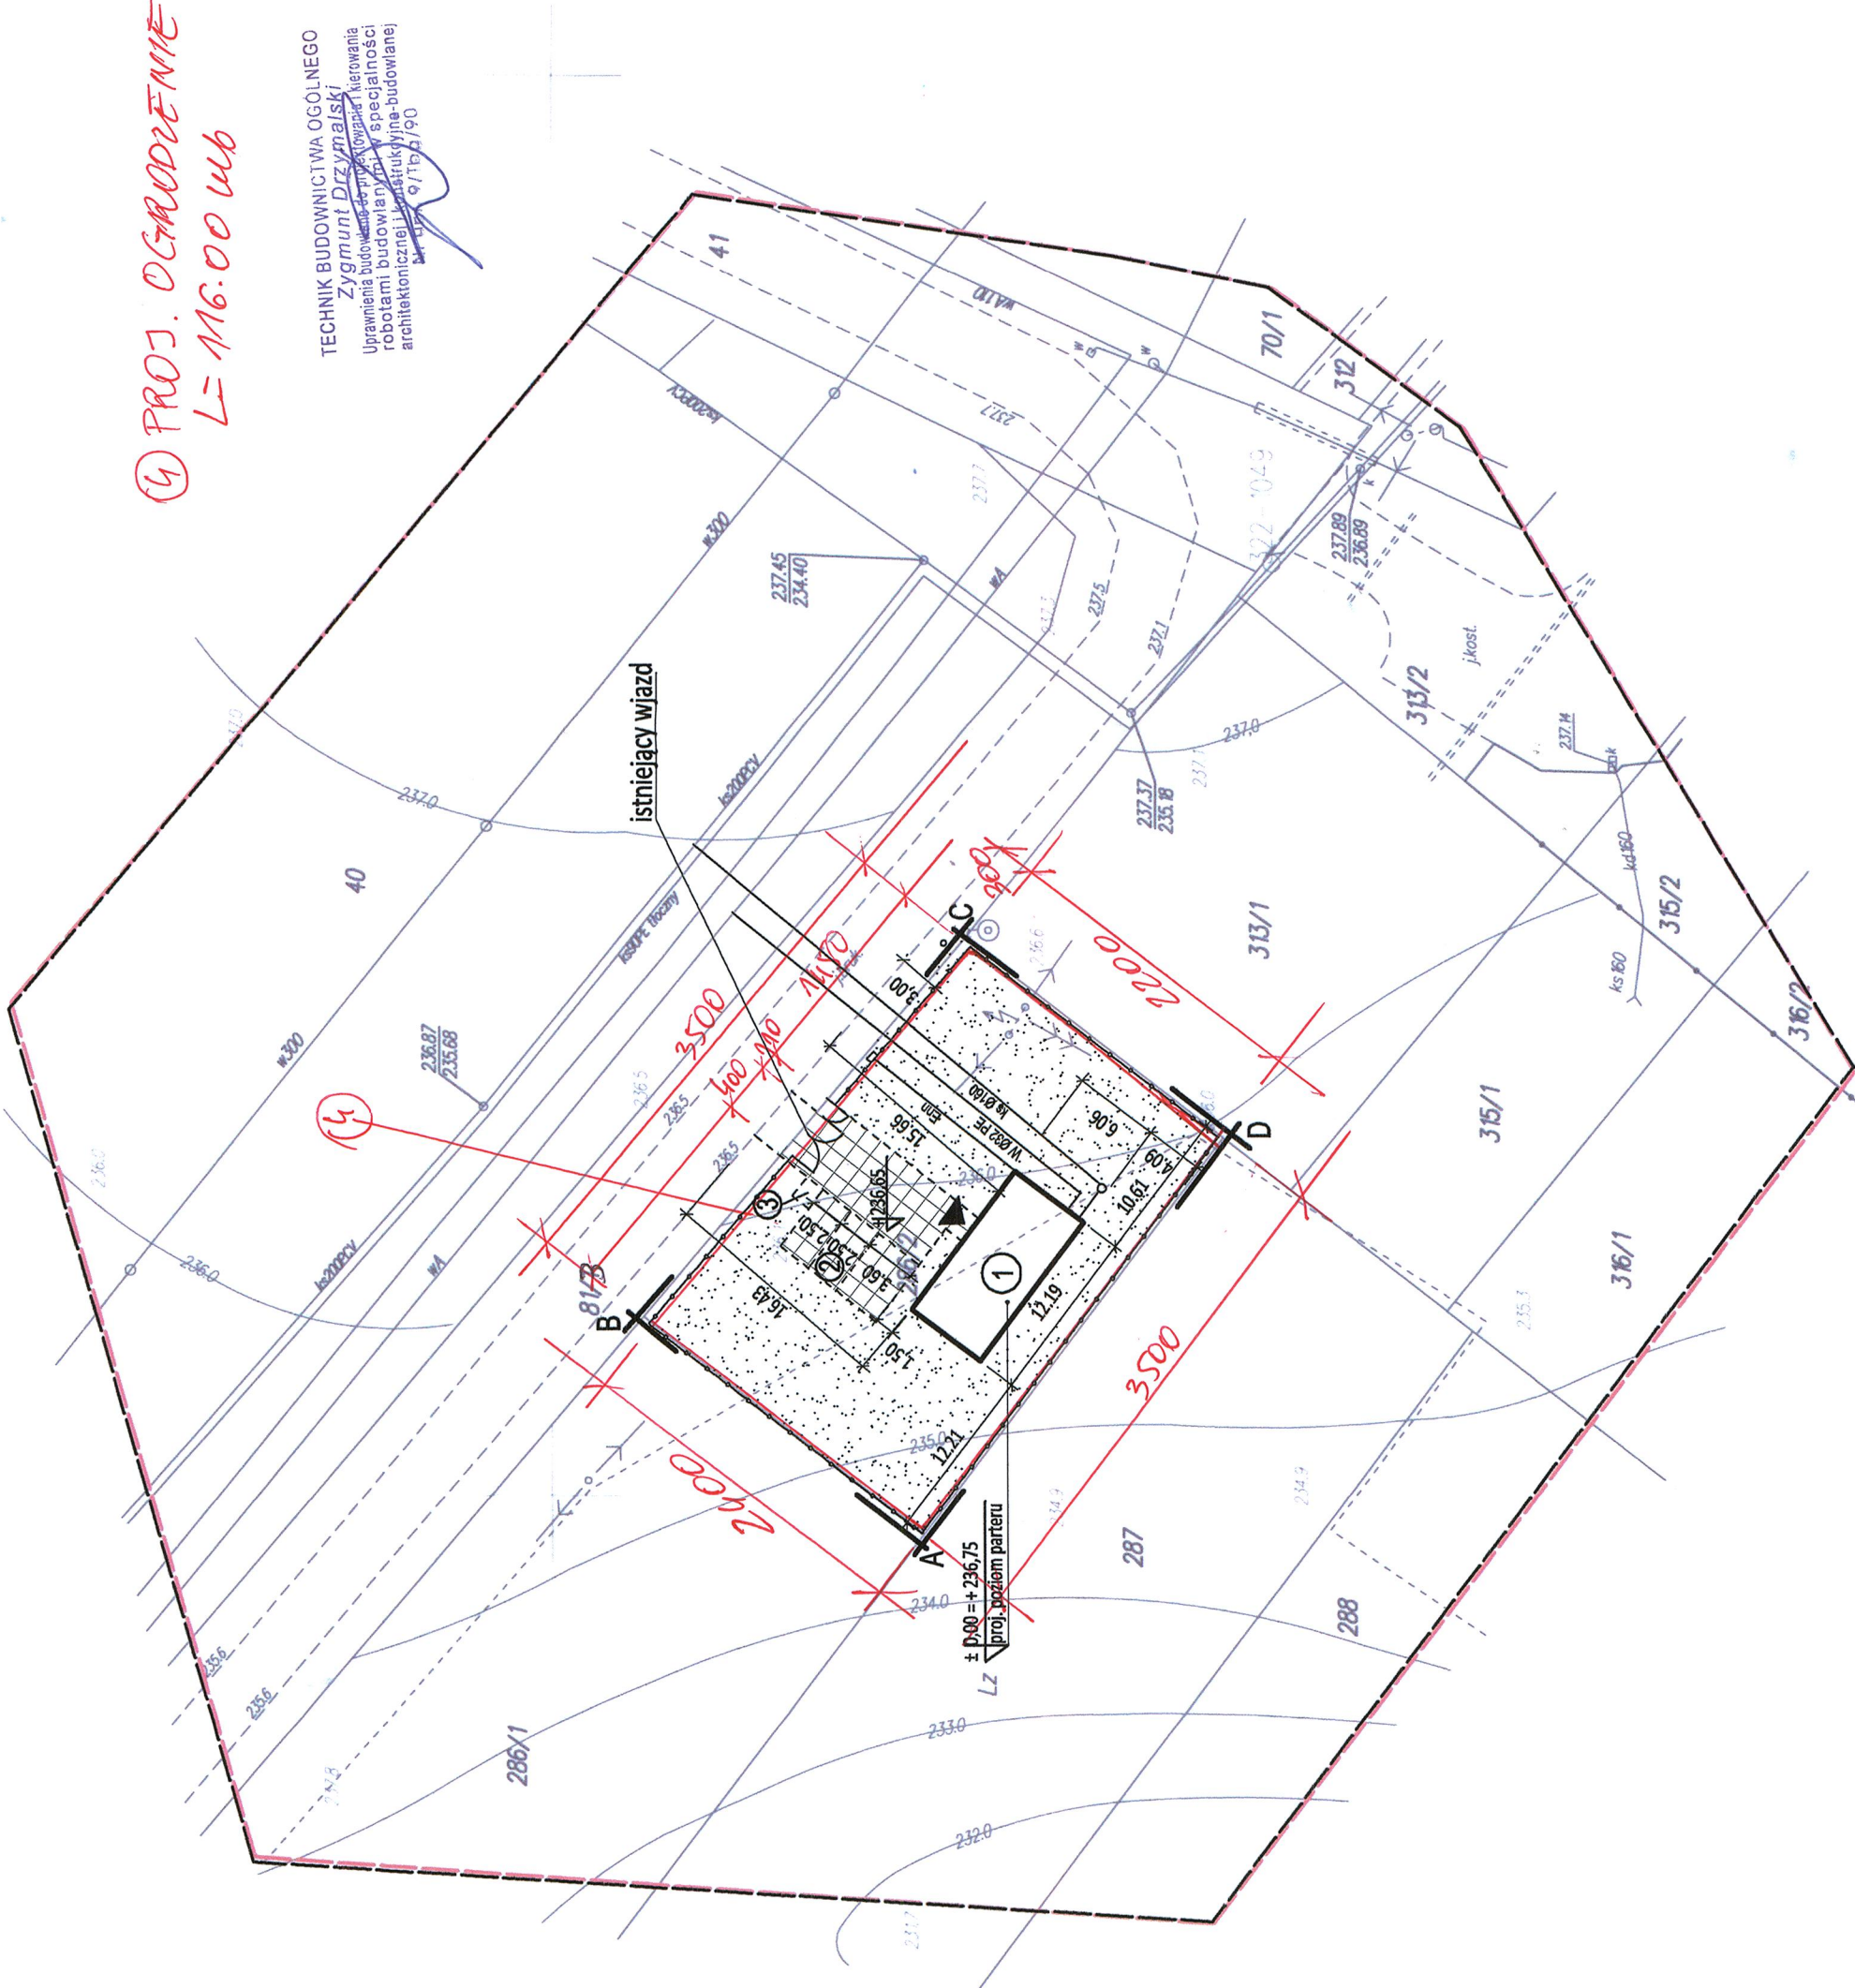

PROJEKT ZAGOSPODAROWANIA DZIAŁKI POWIATOWE  
w Staszowie  
ul. Świerczewskiego 7  
29-200 Staszów

Nr 286/2

A,B,C,D - TEREN OBJĘTY ZAGOSPODAROWANIEM

Krzywołęcz 1:500

Objekty projektowane:

1. Budynek świetlicy
2. Projektowane miejsca postojowe - szt. 3
3. Utwardzony teren na pojemnik na odpady stałe

Przyłącza:

- Enn - elektryczne zalicznikowe
- w - przyłącze wody - odrębne opracowanie
- ks - przyłącze kanalizacyjne-odrębne opracowanie
- projektowane ogrodzenie - odrębne opracowanie

wejścia do budynku

nieprzekraczalna linia zabudowy


utwardzenie - żwirkiem

zieleń niska


Temat	PROJEKT ZAGOSPODAROWANIA TERENU DZIAŁKI NR 286/2		Nr Rys. 1
Objekt	Świetlica kontenerowa		Data: styczeń 2013
Adres budowy	Krzywołęcz		Skala 1:500
Inwestor	Gmina Staszów		
Branża	Projektant	Nr upr.	Podpis
Architektura	inż. Józef Kondek	126/KL/74	
Architektura Sprawdził:	mgr inż. arch. Jan Krawczyk	108/75	
Opracował:	Z. Drzymalski	9/Tbg/90	
Asystent:	mgr inż. arch. Piotr Drzymalski		
Instalacje elektryczne	mgr inż. Grzegorz Kutyła	1/Tbg/98	
Instalacje elektryczne Sprawdził:	inż. Mieczysław Szneider	SWK/00056/POOE/03	
Instalacje sanitarne	mgr inż. Stanisław Kowalczyński	96/Tbg/81	
Instalacje sanitarne Sprawdził:	inż. Grażyna Kowalczyńska	1857/Lb/83	





BRAMA

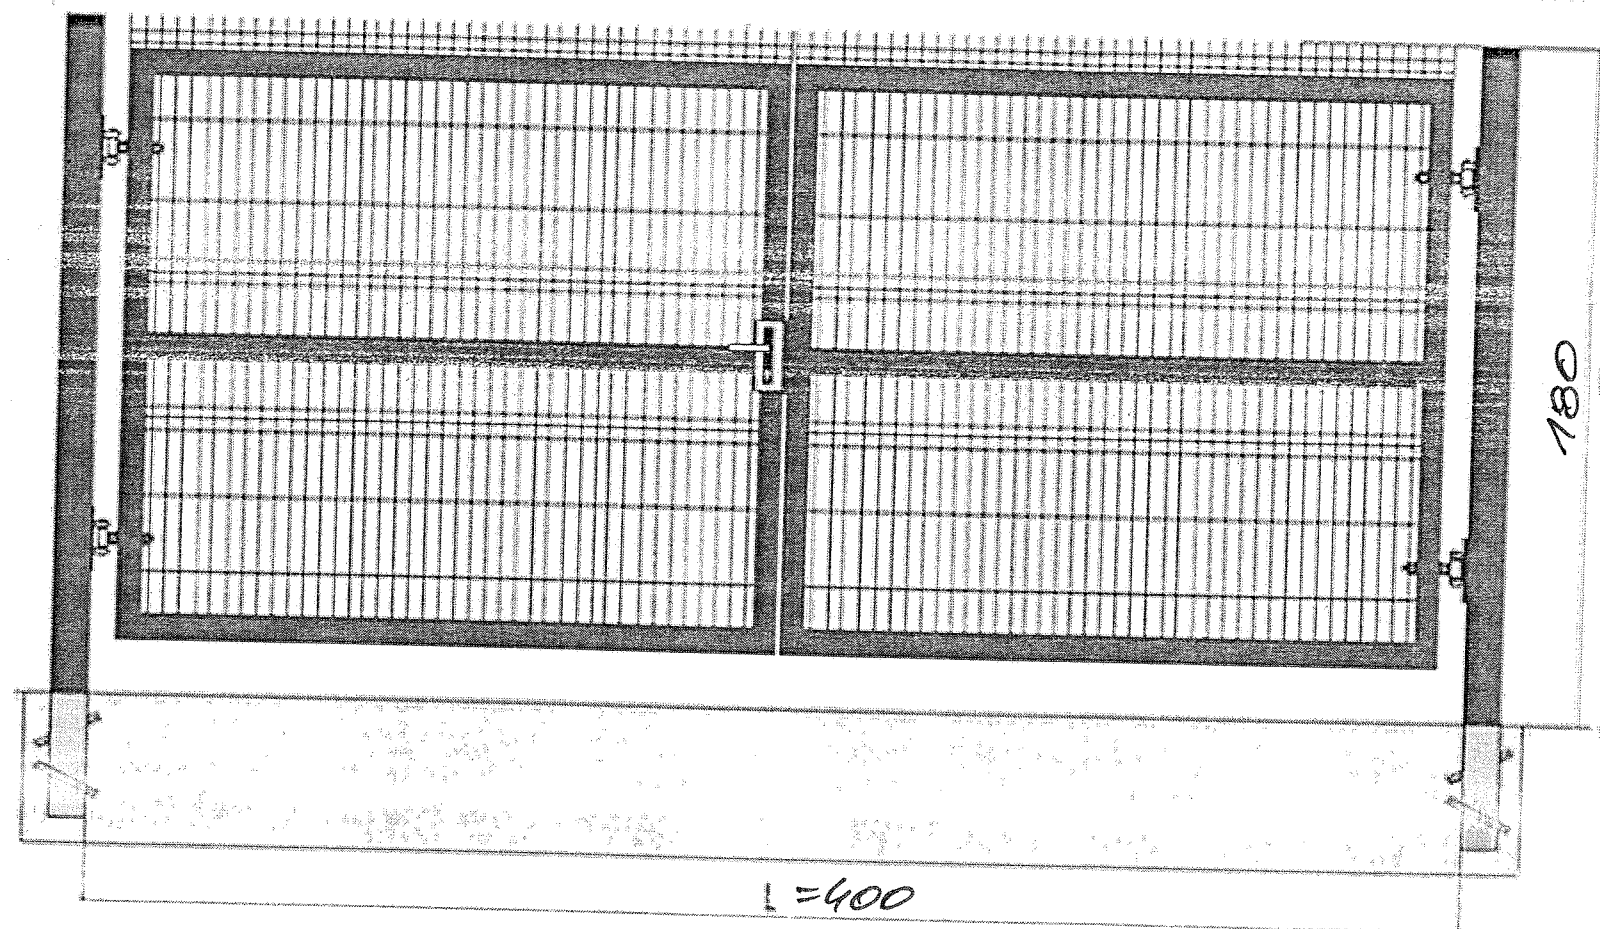

FURTKA

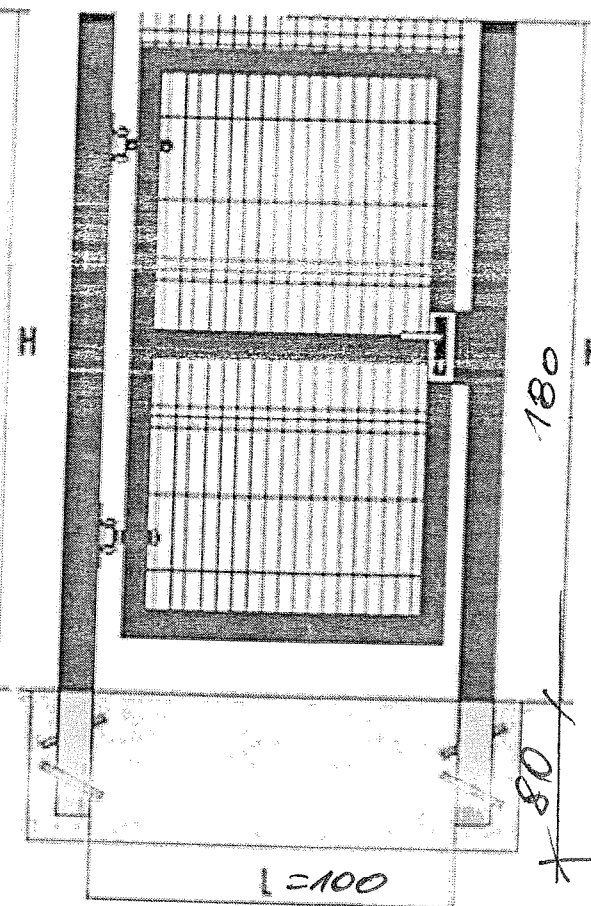

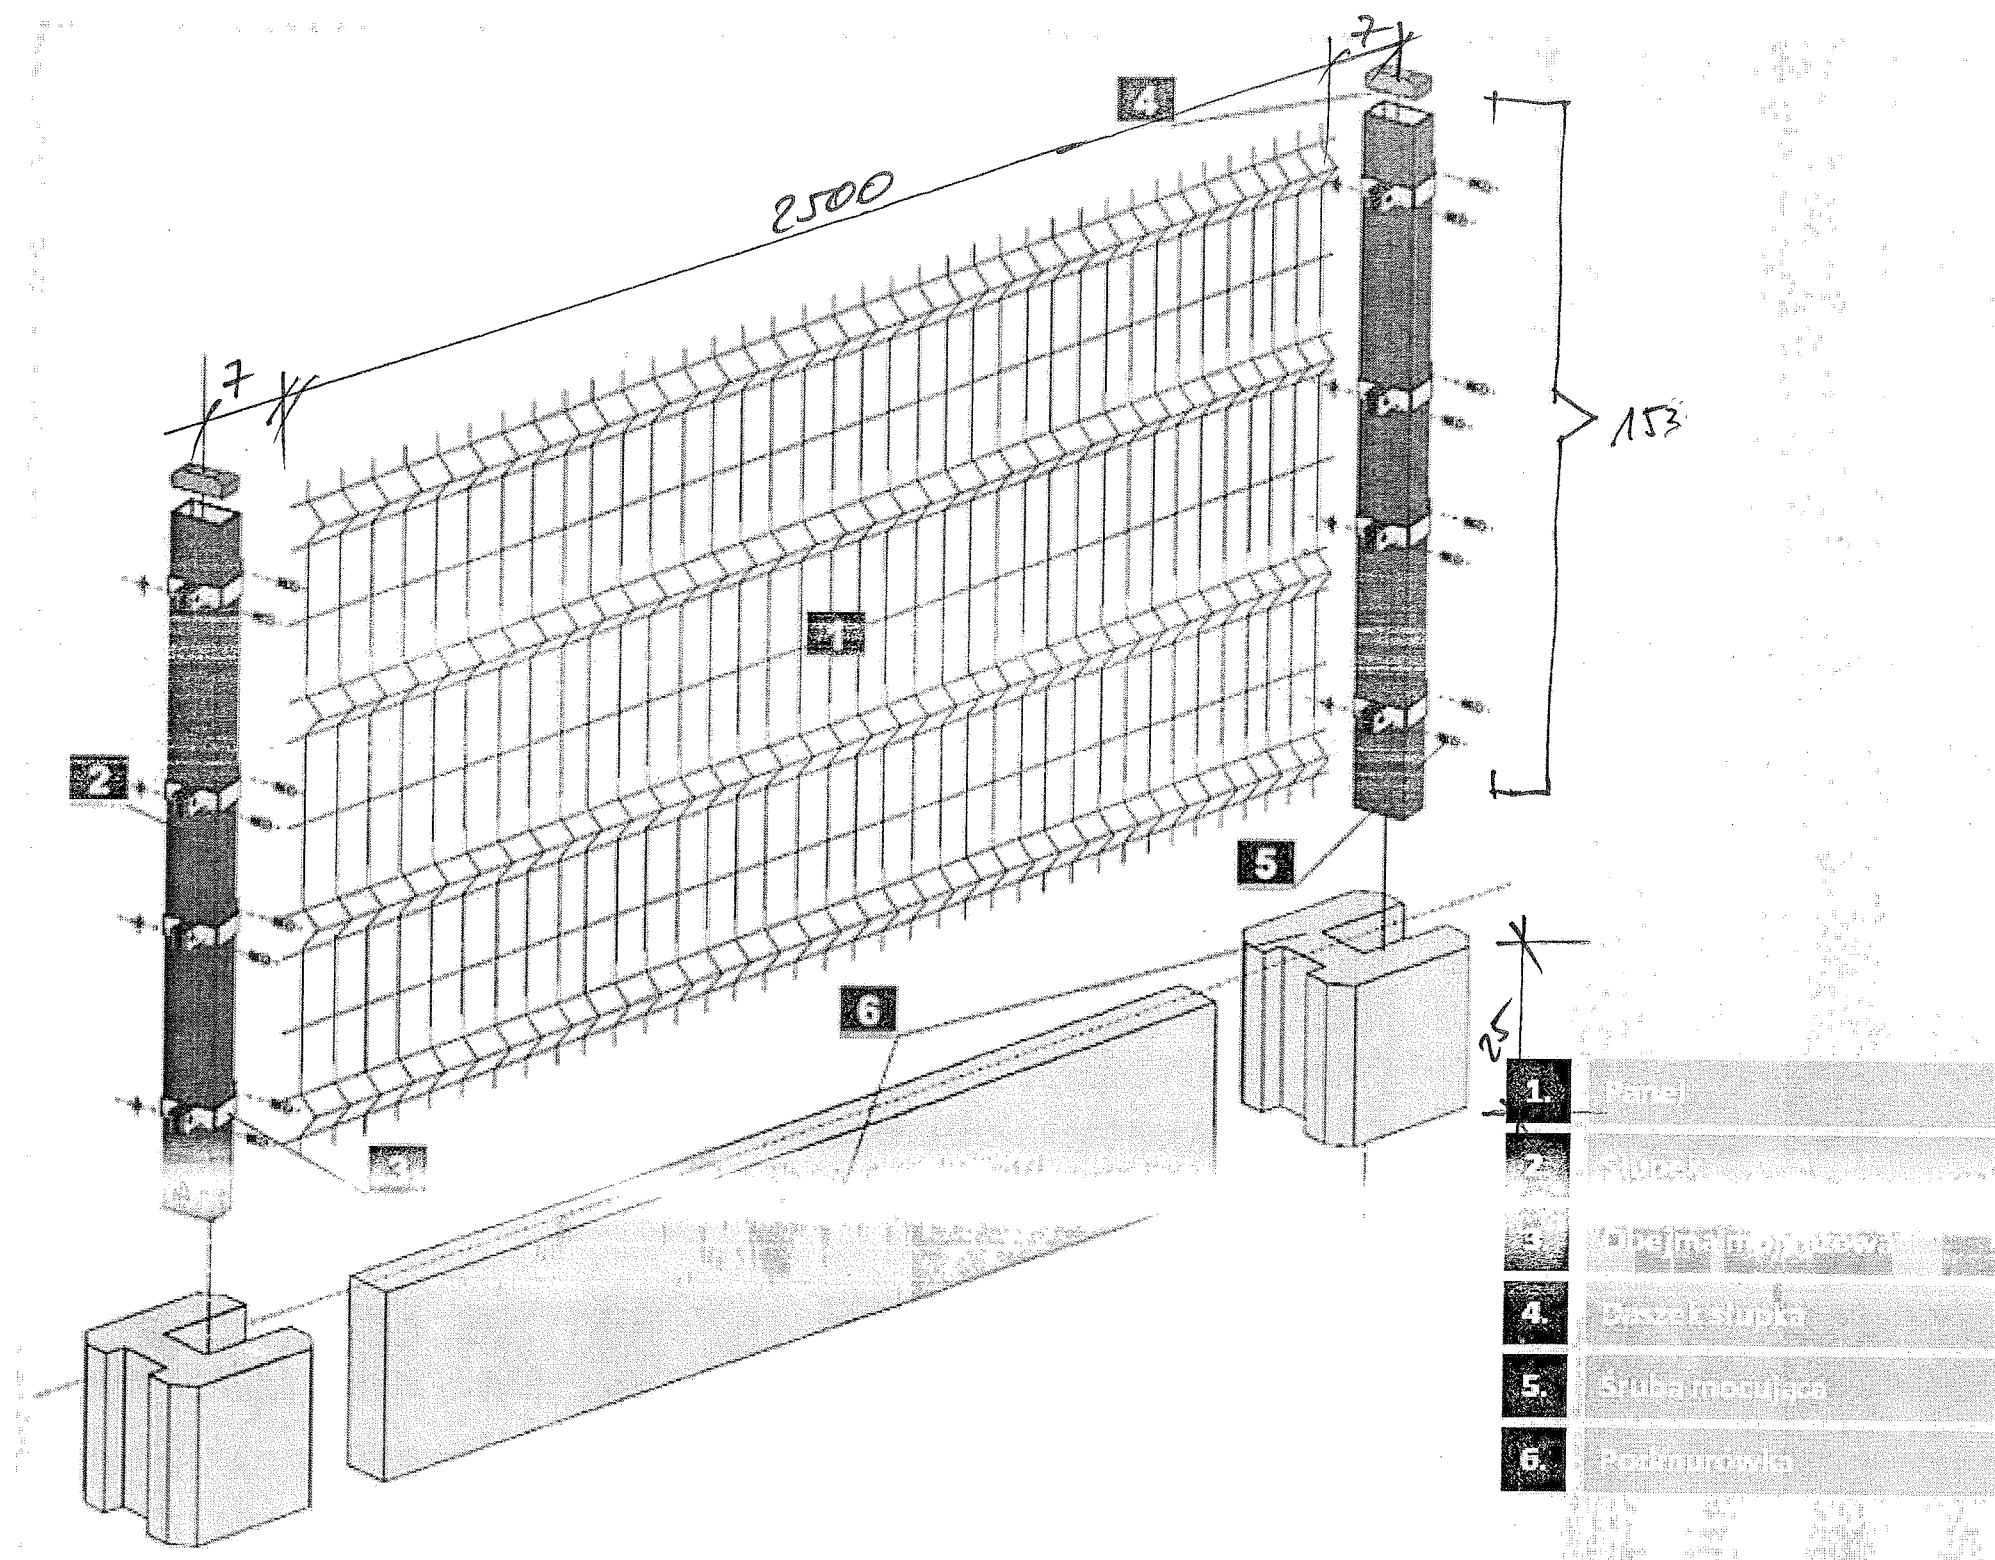

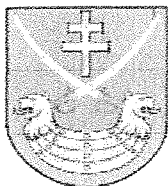

# **Zarząd Dróg Powiatowych w Staszowie**

28-200 Staszów ul. Drogowców 4 NIP 866-14-59-610  
Tel: 15 8643110; Fax: 15 8643619; Email: [zdp@staszow.pl](mailto:zdp@staszow.pl)



DM - 4/ 7331/ 51 /13

Staszów, dnia 31.01.2013r

**Urząd Miasta i Gminy**  
**ul. Opatowska 31**  
**28 – 200 Staszów**

Zarząd Dróg Powiatowych w Staszowie uzgadnia usytuowanie ogrodzenia na działce numer ewidencyjny 286/2 położonej w miejscowości Krzywołęcz od strony drogi powiatowej nr 0832T Sielec - Grzybów w odległości od zewnętrznej krawędzi jezdni 3,0m.

DYREKTOR  
.....  
mgr inż. Rafał Siskow

Otrzymują:

1. Adresat
2. a/a

.....  
mgr inż. Rafał Siskow