


PLAN SYTUACYJNY
SKALA 1:1000

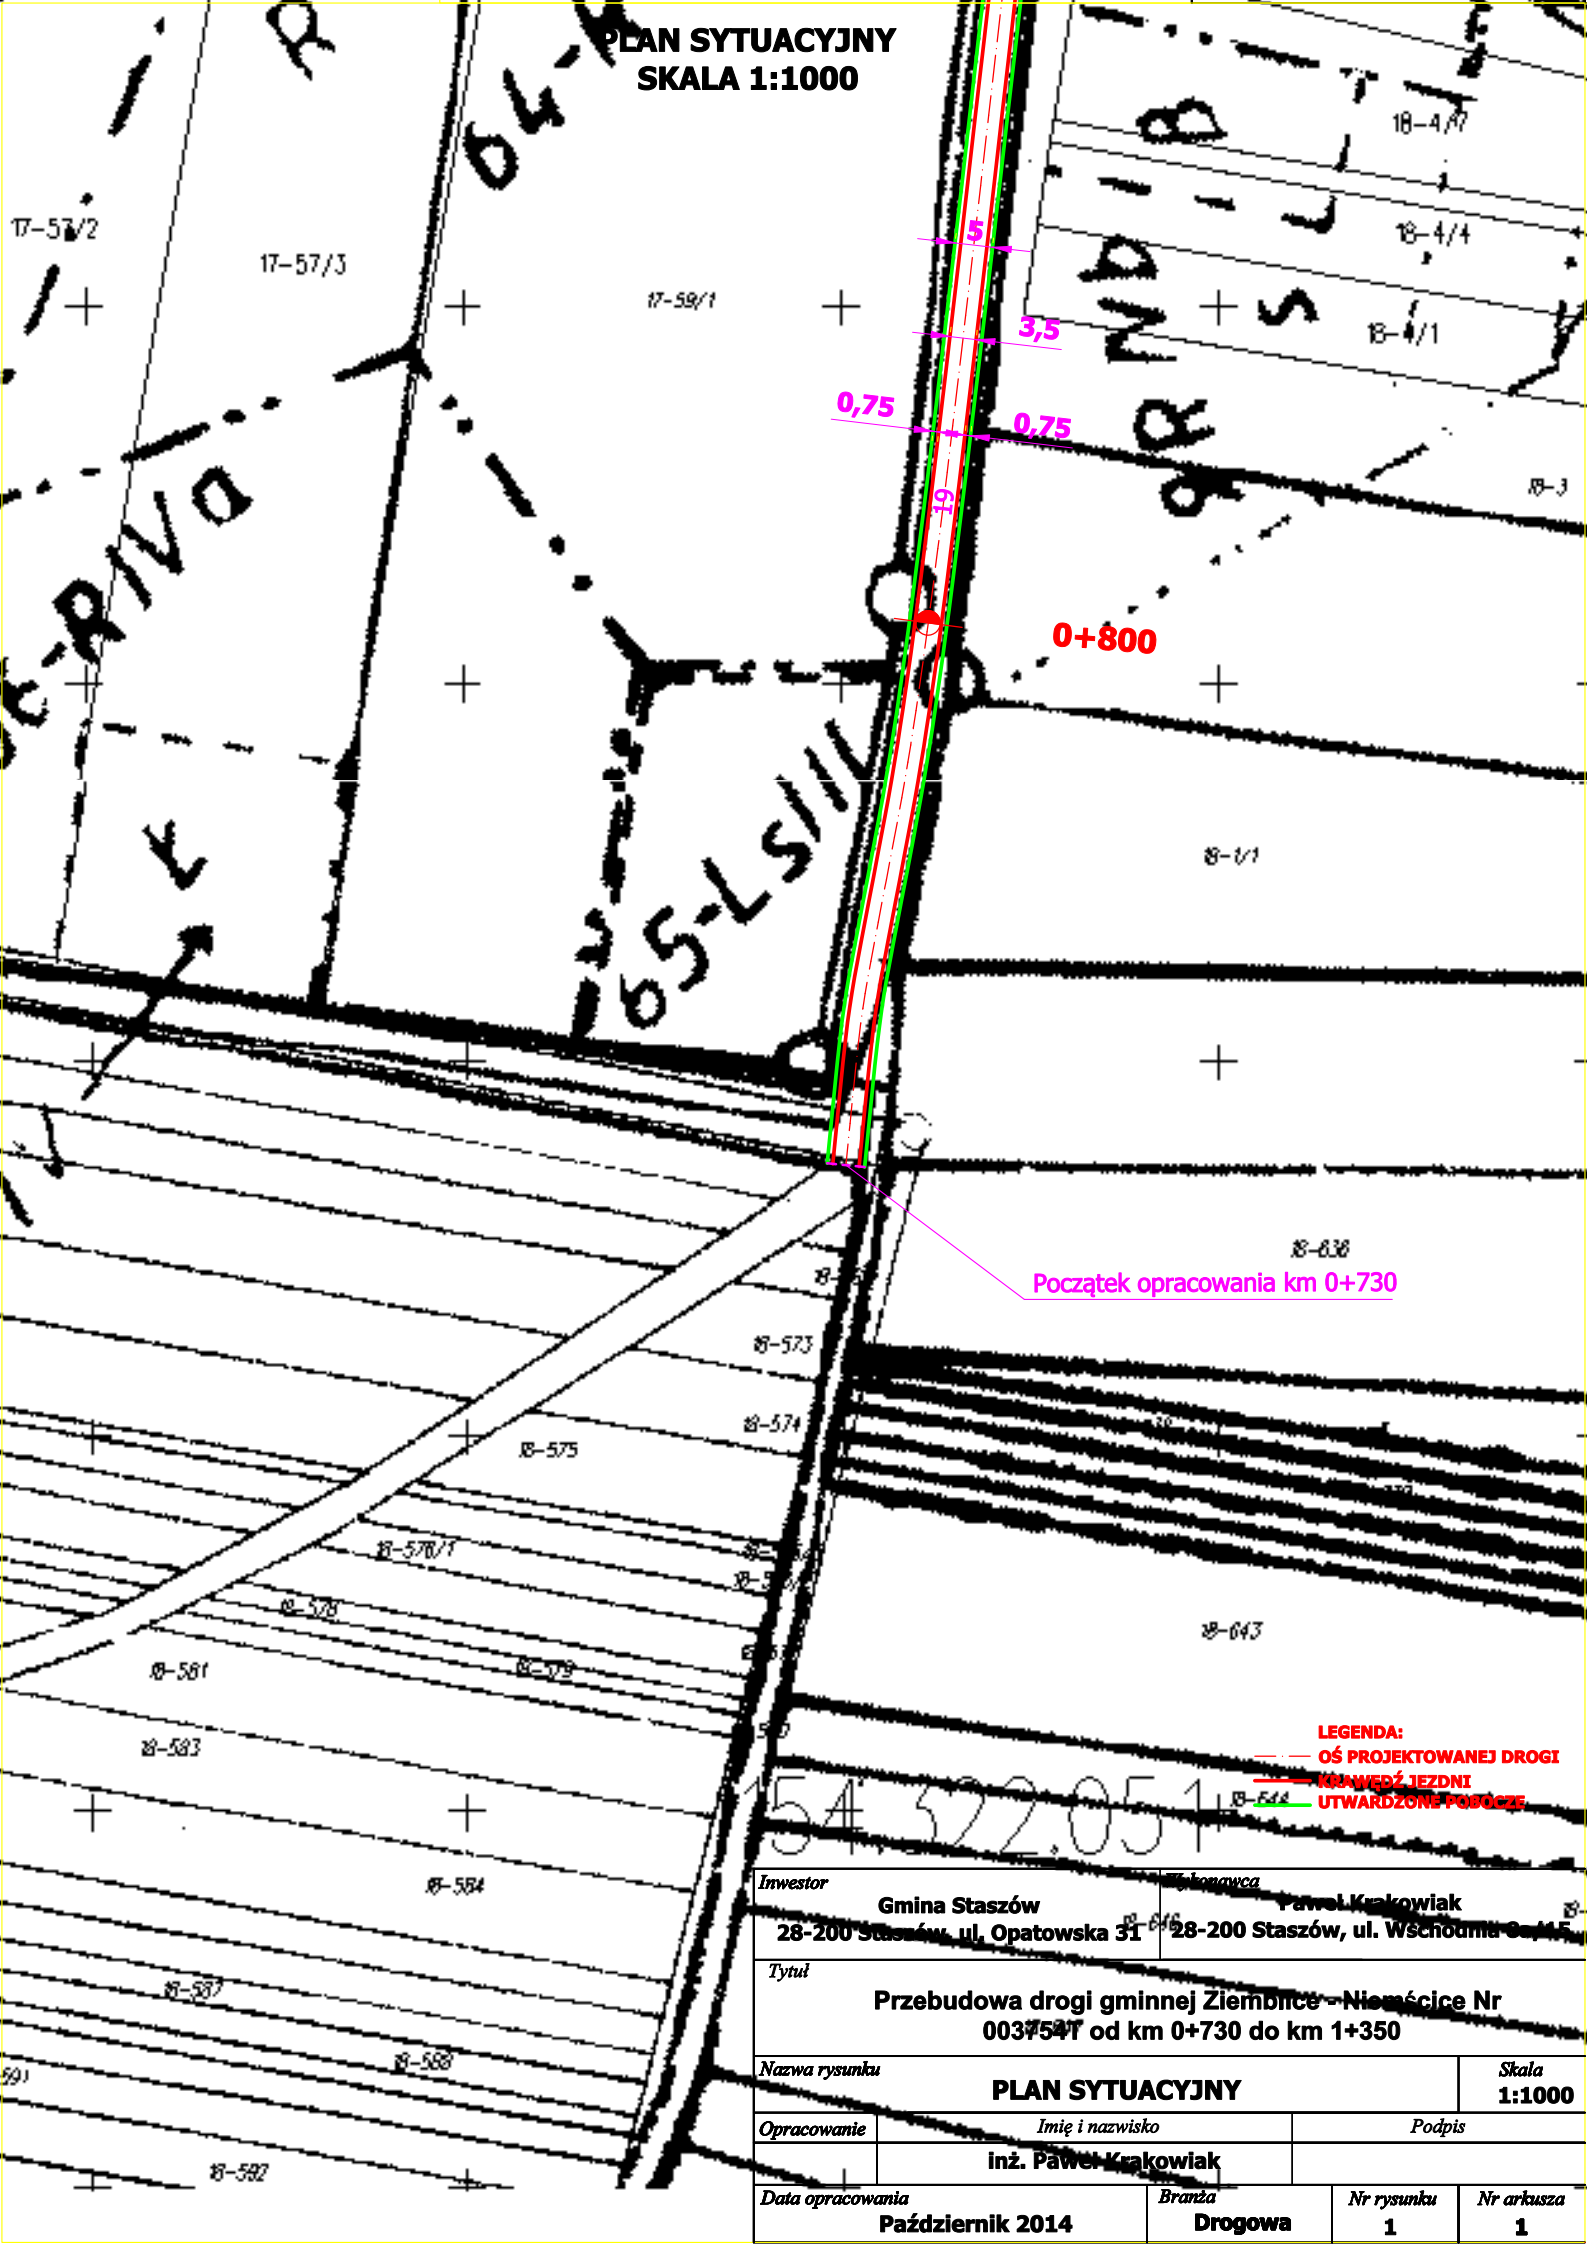

Początek opracowania km 0+730

LEGENDA:

- OŚ PROJEKTOWANEJ DROGI
- KANAŁ JEZDNI
- UTWARDZONE PODCZES

Inwestor	Gmina Staszów 28-200 Staszów, ul. Opatowska 31	Projektant	Paweł Krakowiak 28-200 Staszów, ul. Wschodnia 9, 415
Tytuł	Przebudowa drogi gminnej Ziembnice - Niemście Nr 0037547 od km 0+730 do km 1+350		
Nazwa rysunku	PLAN SYTUACYJNY		Skala 1:1000
Opracowanie	Imię i nazwisko Inż. Paweł Krakowiak	Podpis	
Data opracowania	Październik 2014	Branża	Drogowa
		Nr rysunku	1
		Nr arkusza	1