


Przekrój normalny skala 1:50

Droga wewnętrzna w Staszowie nr ewid. 2452 i w Oględowie nr ewid. 665 od km 0+000 do km 0+300

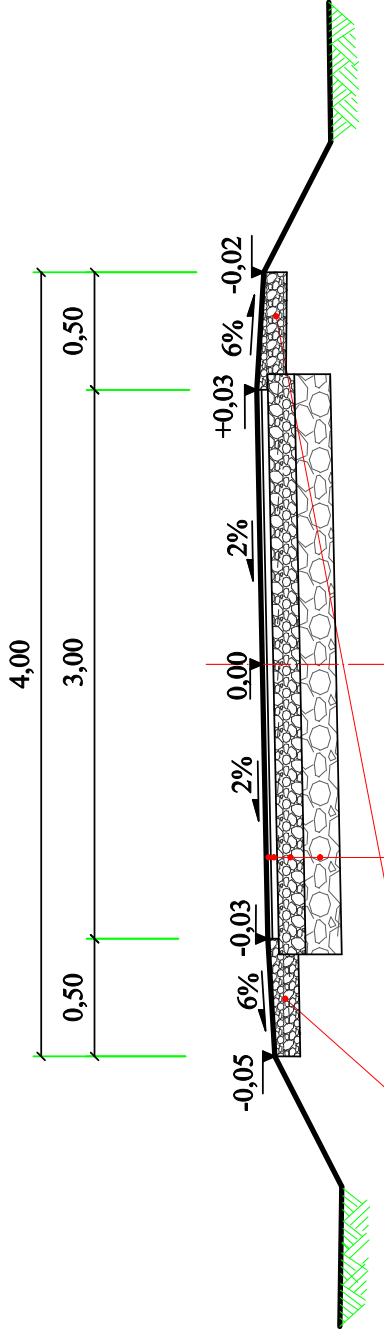

Uzupełnienie poboczy
materiałem kamiennym
0/31,5 średnio 16cm/m2

W-wa ścieralna z betonu asfaltowego 0/12,8 gr.3cm; szer. 3,00m

W-wa profilująca z betonu asfaltowego 0/16 śr. 75kg/m2; szer. 3,10m

W-wa górna podbudowy tłuczniowej gr.10cm; szer.3,20m

W-wa dolna podbudowy tłuczniowej gr.15cm; szer.3,20m

UWAGI:

Na odcinku do km 0+000 do km 0+010 zmiana szerokości jezdni z 5,0m na 3,0m

Inwestor	Wykonawca	
	Gmina Staszów	Paweł Krakowiak
28-200 Staszów, ul. Opatowska 31		28-200 Staszów, ul. Wschodnia 8a/15
Tytuł		
Przebudowa drogi wewnętrznej w Staszowie nr ewid. 2452 i w Oględowie nr ewid. 665 od km 0+000 do km 0+300		
Nazwa rysunku		Skala
PRZEKRÓJ NORMALNY		1:50
Opracowanie	Imię i nazwisko	Podpis
	inż. Paweł Krakowiak	
Data opracowania	Branża	
	Październik 2014	Drogowa
	Nr rysunku	Nr arkusza
	2	1