

**UCHWAŁA NR XXXII/260/16
RADY MIEJSKIEJ W STASZOWIE**

z dnia 23 września 2016 r.

w sprawie wyrażenia zgody na ustanowienie służebności gruntowej

Na podstawie art. 18 ust. 2 pkt. 9 lit. a ustawy z dnia 8 marca 1990 roku o samorządzie gminnym (tekst jednolity Dz.U. z 2016 roku poz 446) art. 13 ust. 1 ustawy z dnia 21 sierpnia 1997 roku o gospodarce nieruchomościami (tekst jednolity Dz.U. z 2015 roku poz 1774¹⁾) oraz art. 285 ustawy z dnia 23 kwietnia 1964 roku - Kodeks cywilny (tekst jednolity Dz.U. z 2016 roku poz. 380²⁾) - Rada Miejska w Staszowie uchwała co następuje:

§ 1.

1. Wyrazić zgodę na ustanowienie służebności przechodu i przejazdu przez działkę stanowiącą własność Gminy Staszów położoną w Staszowie oznaczoną numerem ewidencyjnym 5670/6 na rzecz każdorazowych właścicieli działki oznaczonej numerem ewidencyjnym 5670/3.
2. Ustalona służebność przebiega pasem gruntu o szerokości 5 metrów przez działkę numer 5670/6 do działki drogowej oznaczonej w ewidencji gruntów numerem 846.
3. Działka numer 5670/6 powstała w wyniku podziału działki numer 5670, która jest ujawniona Księdze Wieczystej nr KI1A/00041441/8 prowadzonej w Sądzie Rejonowym w Staszowie IV Wydział Ksiąg Wieczystych
4. Ustanawiana służebność ma charakter odpłatny.

§ 2.

Wykonanie uchwały powierza się Burmistrzowi Miasta i Gminy Staszów.

§ 3.

Uchwała wchodzi w życie z dniem podjęcia.

Przewodniczący Rady
Miejskiej

Ireneusz Kwiecjasz

¹⁾(zmiany wymienionej ustawy zostały ogłoszone w: Dz.U. z 2015 roku poz. 1777; Dz.U. z 2016 roku poz. 65, poz. 1250, poz. 1271)


²⁾(zmiany wymienionej ustawy zostały ogłoszone w Dz.U. z 2016 roku poz.585, poz. 1311)

Uzasadnienie do Uchwały Nr XXXII/260/16

Rady Miejskiej w Staszowie

z dnia 23 września 2016 r.

Działka położona w Staszowie przy ul. Langiewicza oznaczona numerem ewidencyjnym 5670/6 stanowi własność Gminy Staszów. W Sądzie Rejonowym w Staszowie IV Wydział Ksiąg Wieczystych prowadzona jest Księga Wieczysta KIIA/00041441/8 w której ujawniona jest działka oznaczona w ewidencji gruntów numerem 5670, która uległa podziałowi na działki 5670/1 i 5670/2. Następnie działka numer 5670/2 uległa podziałowi na działki 5670/3 i 5670/4, zaś z podziału działki oznaczonej numerem 5670/4 powstały działki 5670/5, 5670/6 i 5670/7. W związku z faktem, iż działka oznaczona numerem ewidencyjnym 5670/3 nie posiada dostępu do drogi publicznej konieczne jest ustanowienie służebności w zakresie przechodu i przejazdu dla każdorazowego właściciela działki numer 5670/3 pasem gruntu o szerokości 5 metrów przez działkę numer 5670/6 do działki drogowej oznaczonej w ewidencji gruntów numerem 846. Ustanawiana służebność ma charakter odpłatny.

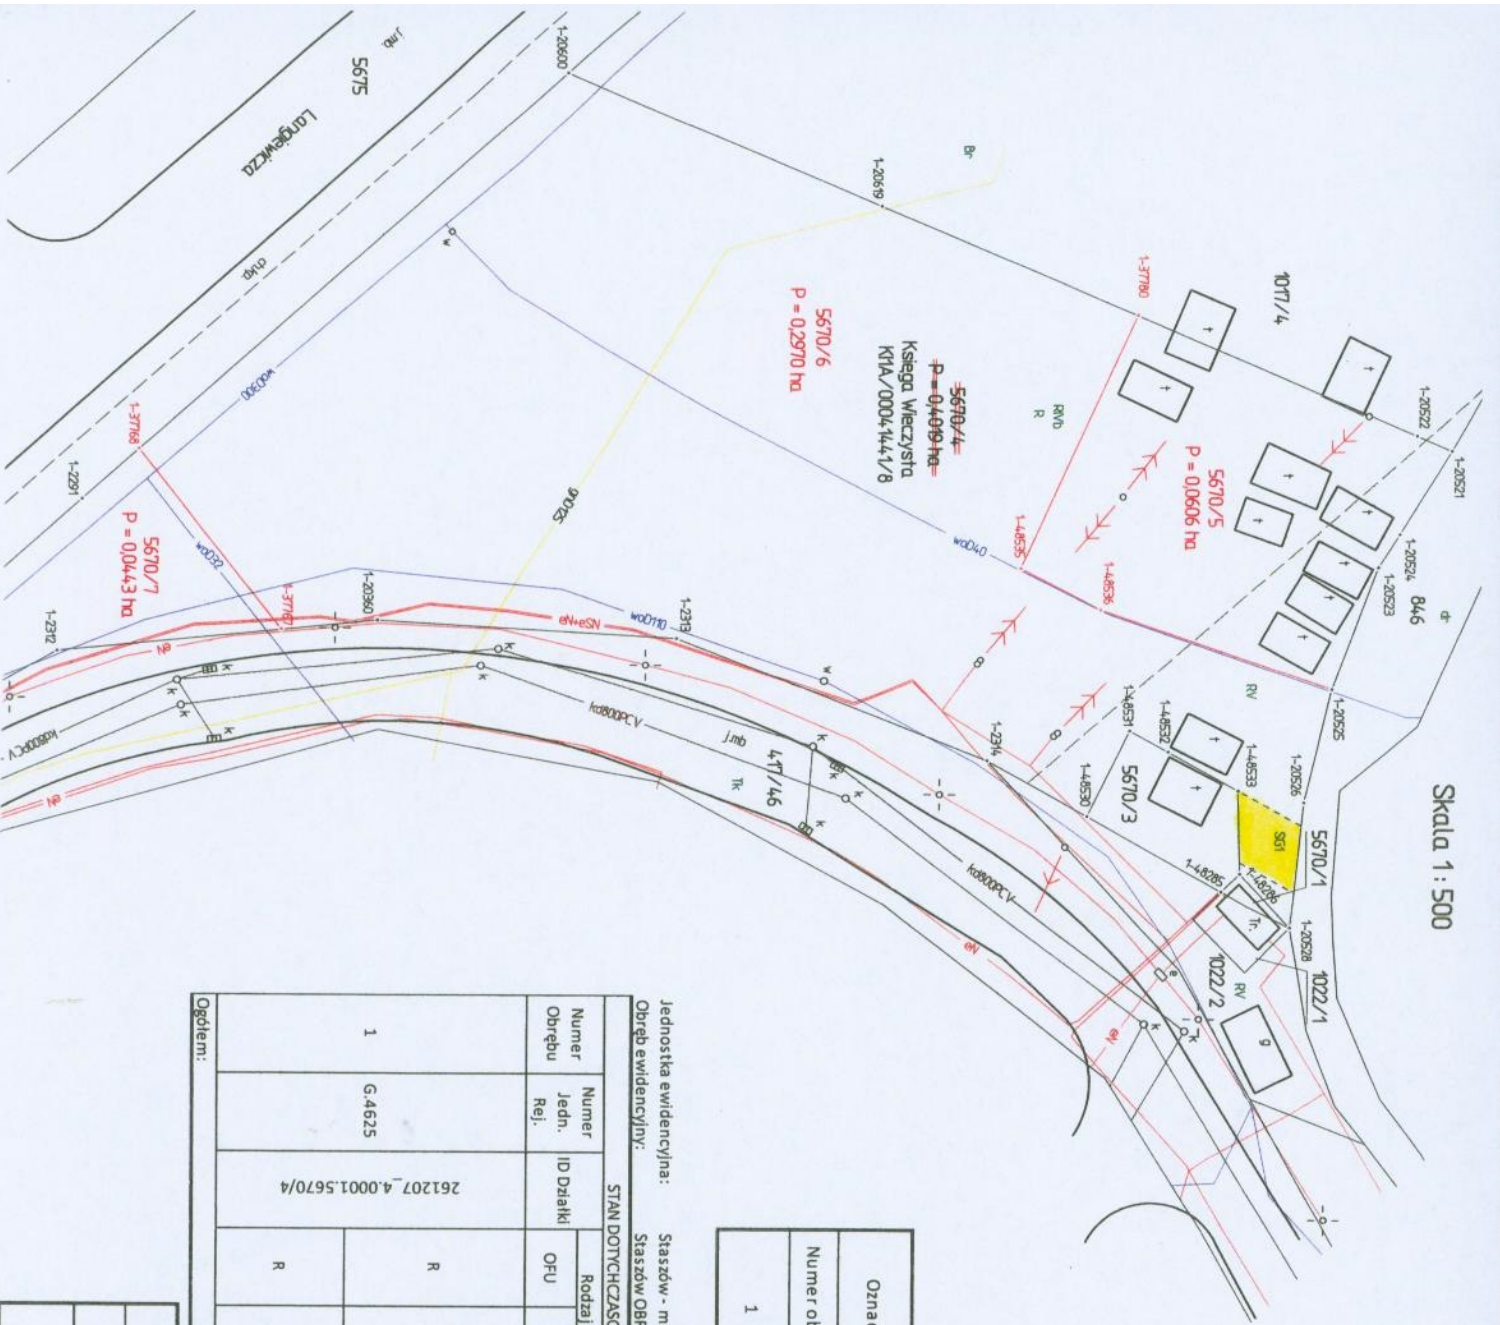

Skala 1 : 500



szkic orientacji

WYKAZ SYNCHRONIZACYJNY

Oznaczenie działki wg KW KJA/00041441/8		Oznaczenie działki wg Ewidencji Gruntów i Budynków	
Numer obrębu	Numer działki	Numer obrębu	Numer działki
1	5670	1	5670/1 5670/3 5670/4
	0,4120		0,0007 0,0094 0,4019

WYKAZ ZMIAN GRUNTOWYCH

Jednostka ewidencyjna: Staszów - miasto 261207_4
 Obręb ewidencyjny: Staszów ORR.01.261207_4.0001

Numer Obrębu	Numer Jedn. Rej.	ID Działki	Rodzaj użytku i klas			Pole Powierzchni	NOMENKLATURA PRAWNA	STAN PO PODZIALE					
			OFU	OZU	OZK			Numer Proj. Dz.	OFU	OZU	OZK	Pole Powierzchni	
1	G.4625	261207_4.0001.5670/4	R	R	IVb	0,3663	Księga włascyścía KJA/00041441/8	Razem:	R	R	IVb	0,2756	
			R	R	V	0,0356			R	R	V	0,0214	
									Razem:	R	R	IVb	0,2970
										R	R	IVb	0,0443
Ogółem:						0,4019	Ogółem:						0,4019

Opis służebności uwidacznianych na mapie		
Lp.	Oznaczenie służebności grunтовой	Skrócony opis treści lub sposobu wykonania służebności grunтовой
1	SG1	Prawo przejazdu i przechodu dla każdego doczesnego właściciela działki 5670/3 pasem gruntu szer. 5 m przez działkę 5670/4 do działki drogowej 846.