

Lokalizacja


**Przebudowa drogi gminnej Wola Osowa nr 1 (stary numer 003769T)
Nowy numer 385056T od km 0+000 do km 0+200 oraz od km 1+095
do km 1+585."**

Skala 1:50 000



Przekrój normalny skala 1:50

Odcinek drogi gminnej Wola Osowa nr 1 (385056T) od km 1+095 do km 1+585.

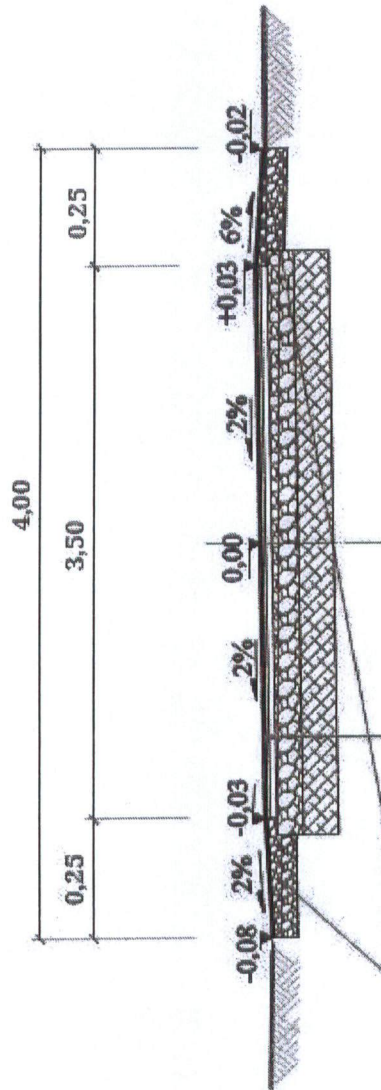

Uzupełnienie poboczy
materiałem kamiennym
0/31,5 średnio 20cm/m2

W-wa ścierna z betonu asfaltowego 0/12,8 gr.3cm; szer. 3,50m

W-wa wiążąca z betonu asfaltowego 0/16 gr.4cm; szer. 3,60m


W-wa górna podbudowy tłuczniem 0/31,5 średnio gr. 10cm; szer 3,70m

W-wa dolna podbudowy tłuczniem 31,5/63 średnio gr. 15 cm; szer 3,80m

Investor	Gmina Staszów
Objekt	Za-200 Staszów, ul. Opatowska 31
Typ	Przebudowa drogi gminnej Wola Osowa nr 1 (stary numer 003769T) Nowy numer 385056T od km 0+000 do km 0+200 oraz od km 1+095 do km 1+585.
Nazwa rysunku	PRZEKROJ NORMALNY km 1+095 do km 1+585.
Skala	1:50
Opis	Wzrost i rozwój
Podpis	Grzegorz Klimek
Data opracowania	listopad 2015r.
Strona	4
Druga strona	1

Przekrój normalny skala 1:50

Odcinek drogi gminnej Wola Osowa nr 1 (385056T) od km 0+000 do km 0+200

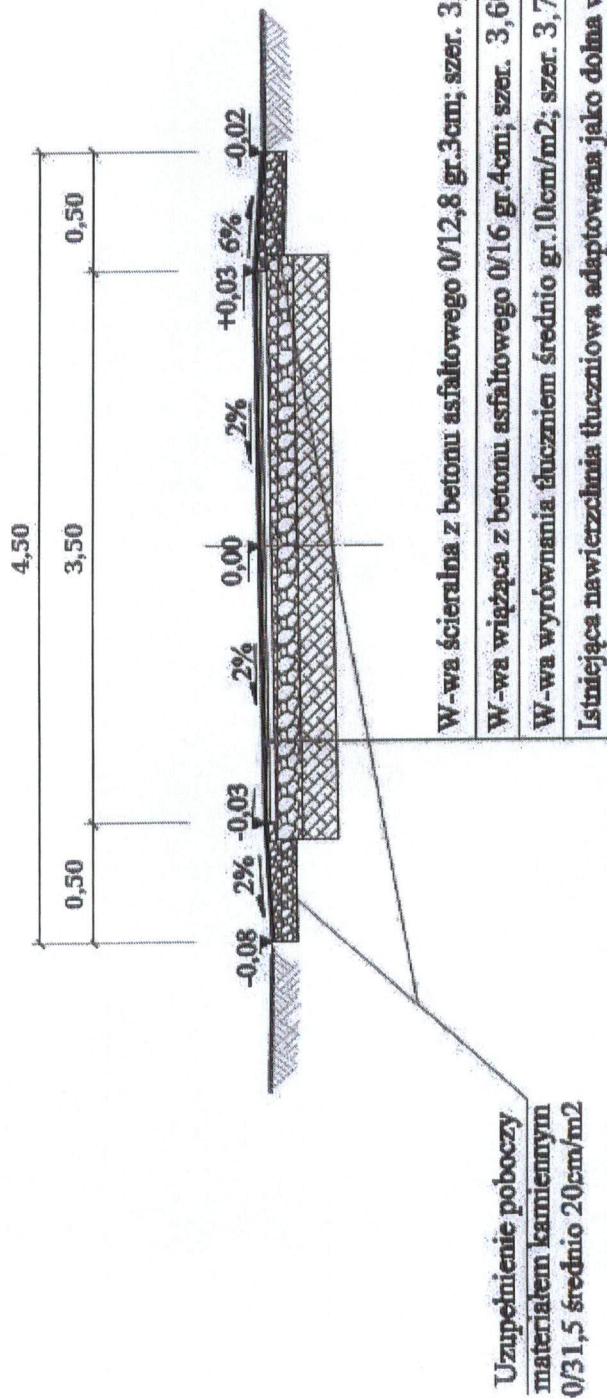

Projektant Gmina Staszów 28-200 Staszów, ul. Opakowska 31		Typ Przebudowa drogi gminnej Wola Osowa nr 1 (stary numer 003769T) Nowy numer 385056T od km 0+000 do km 0+200 oraz od km 1+095 do km 1+585.	
Nazwa rysunku PRZEKRÓJ NORMALNY		Skala 1:50	
Opis Inicjał i nazwisko Grzegorz Klimek		Podpis <i>[Signature]</i>	
Data opracowania listopad 2015r.		Nr rysunku 3	Nr arkusza 1