


Przekrój normalny skala 1:50

Droga wewnętrzna w Oględowie nr ewid. 663 od km 0+000 do km 0+260

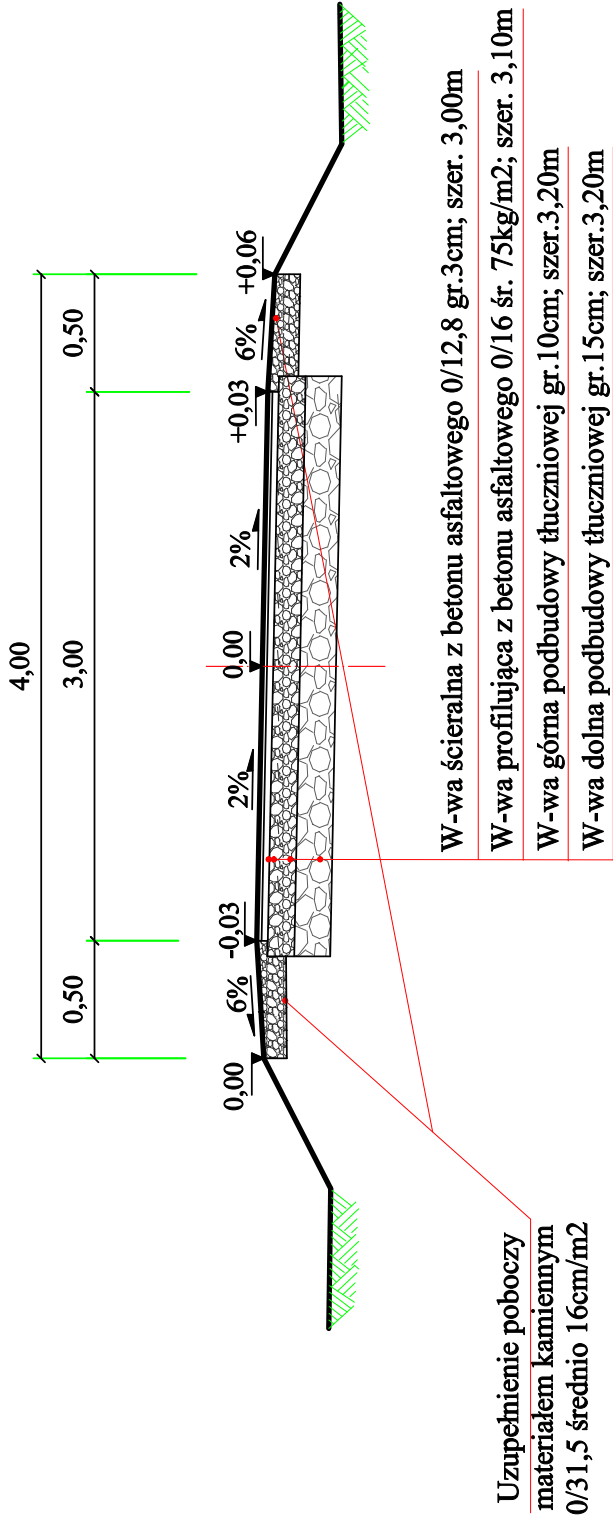

Investor	Gmina Staszów 28-200 Staszów, ul. Opatowska 31	Wykonawca	Paweł Krakowiak 28-200 Staszów, ul. Wschodnia 8a/15
Tytuł	Przebudowa drogi wewnętrznej w Oględowie nr 663 od km 0+000 do km 0+260		
Nazwa rysunku	PRZEMIANOWY		Skala 1:50
Opracowanie	Imię i nazwisko inż. Paweł Krakowiak	Podpis	
Data opracowania	Październik 2014	Branda	Nr rysunku 2
		Drogowa	Nr arkusza 1