

**UCHWAŁA NR VIII/54/15
RADY MIEJSKIEJ W STASZOWIE**

z dnia 27 marca 2015 r.

**w sprawie wyrażenia zgody na ustanowienie służebności przesyłu na rzecz
Farmy Wiatrowej Bogoria Sp. z o.o. z siedzibą w Krakowie**

Na podstawie art. 18 ust. 2 pkt 9 lit. a ustawy z dnia 8 marca 1990 roku o samorządzie gminnym (jednolity tekst: Dz. U. z 2013 roku poz. 594 z późn. zm.)¹⁾ i art. 13 ust. 1 ustawy z dnia 21 sierpnia 1997 roku o gospodarce nieruchomościami (jednolity tekst Dz. U. z 2014r., poz. 518 z późn. zm.)²⁾ oraz art. 305¹ ustawy z dnia 23 kwietnia 1964 roku Kodeks Cywilny (jednolity tekst Dz. U. z 2014r., poz. 121 z późn. zm.)³⁾ Rada Miejska w Staszowie uchwała co następuje:

§ 1.

1. Wyraża się zgodę na ustanowienie na nieruchomości stanowiącej własność Gminy Staszów położonej w Staszowie oznaczonej numerem ewidencyjnym 1516 objętej księgą wieczystą Kw KI1A/00040930/6 prowadzonej w Sądzie Rejonowym w Staszowie IV Wydziale Ksiąg Wieczystych, odpłatnie i na czas nieoznaczony służebności przesyłu na rzecz Farmy Wiatrowej Bogoria sp. z o.o. z siedzibą w Krakowie, przy ul. Halickiej 9.
2. Służebność, o której mowa w ust. 1 polega na prawie udostępniania ww. nieruchomości pod budowę kabli elektroenergetycznych średniego napięcia, kabla teleinformatycznego-świetłowodowego wraz z bednarką Farmy Wiatrowej Bogoria w celu przesłania wytworzonej energii do głównego Punktu zasilającego w Staszowie, której przebieg określa załącznik do niniejszej uchwały stanowiący jej integralną część.
3. Służebność przesyłu polegać będzie na korzystaniu z części działki położonej w Staszowie oznaczonej numerem ewidencyjnym 1516 polegającym na każdorazowym jej udostępnianiu przedsiębiorcy, w celu wykonywania niezbędnych robót związanych z eksploatacją, konserwacją, modernizacją, remontami, usuwaniem awarii oraz przebudowy urządzeń i instalacji elektroenergetycznych.

§ 2.

Wykonanie uchwały powierza się Burmistrzowi Miasta i Gminy Staszów.

§ 3.

Uchwała wchodzi w życie z dniem podjęcia.

Przewodniczący Rady
Miejskiej

Ireneusz Kwiecjasz

¹⁾ zmiany Dz. U. z 2013 roku poz. 645 i 1318; z 2014 roku, poz. 379 i 1072

²⁾ zmiany Dz. U. z 2014 roku, poz. 659, 805, 822, 906


³⁾ zmiany Dz. U. z 2014 roku, poz. 827, z 2015 roku poz. 4

Uzasadnienie do Uchwały Nr VIII/54/15

Rady Miejskiej w Staszowie

z dnia 27 marca 2015 r.

Rada Miejska w Staszowie w dniu 28 sierpnia 2014 roku podjęła Uchwałę Nr LIV/539/14 w sprawie wyrażenia zgody na ustanowienie służebności przesyłu na rzecz Farmy Wiatrowej Bogoria Sp. z o.o. z siedzibą w Krakowie tj. odpłatnej służebności przesyłu która była podyktowana planowaną budową kabli elektroenergetycznych średniego napięcia, kabla teleinformatycznego-światłowodowego wraz z bednarką farmy Wiatrowej Bogoria. W dniu 2 grudnia 2014 roku Farma Wiatrowa Bogoria Sp. z o.o. złożyła wniosek o wyrażenie zgody na realizację wyżej wymienionej inwestycji dodatkowo w działce oznaczonej numerem ewidencyjnym 1516 położonej w Staszowie. W związku z faktem, że ww. uchwałą wyrażona została zgoda na 10 działek objętych inwestycją zasadnym jest wyrażenie zgody na brakującą działkę nr 1516 położoną w Staszowie.

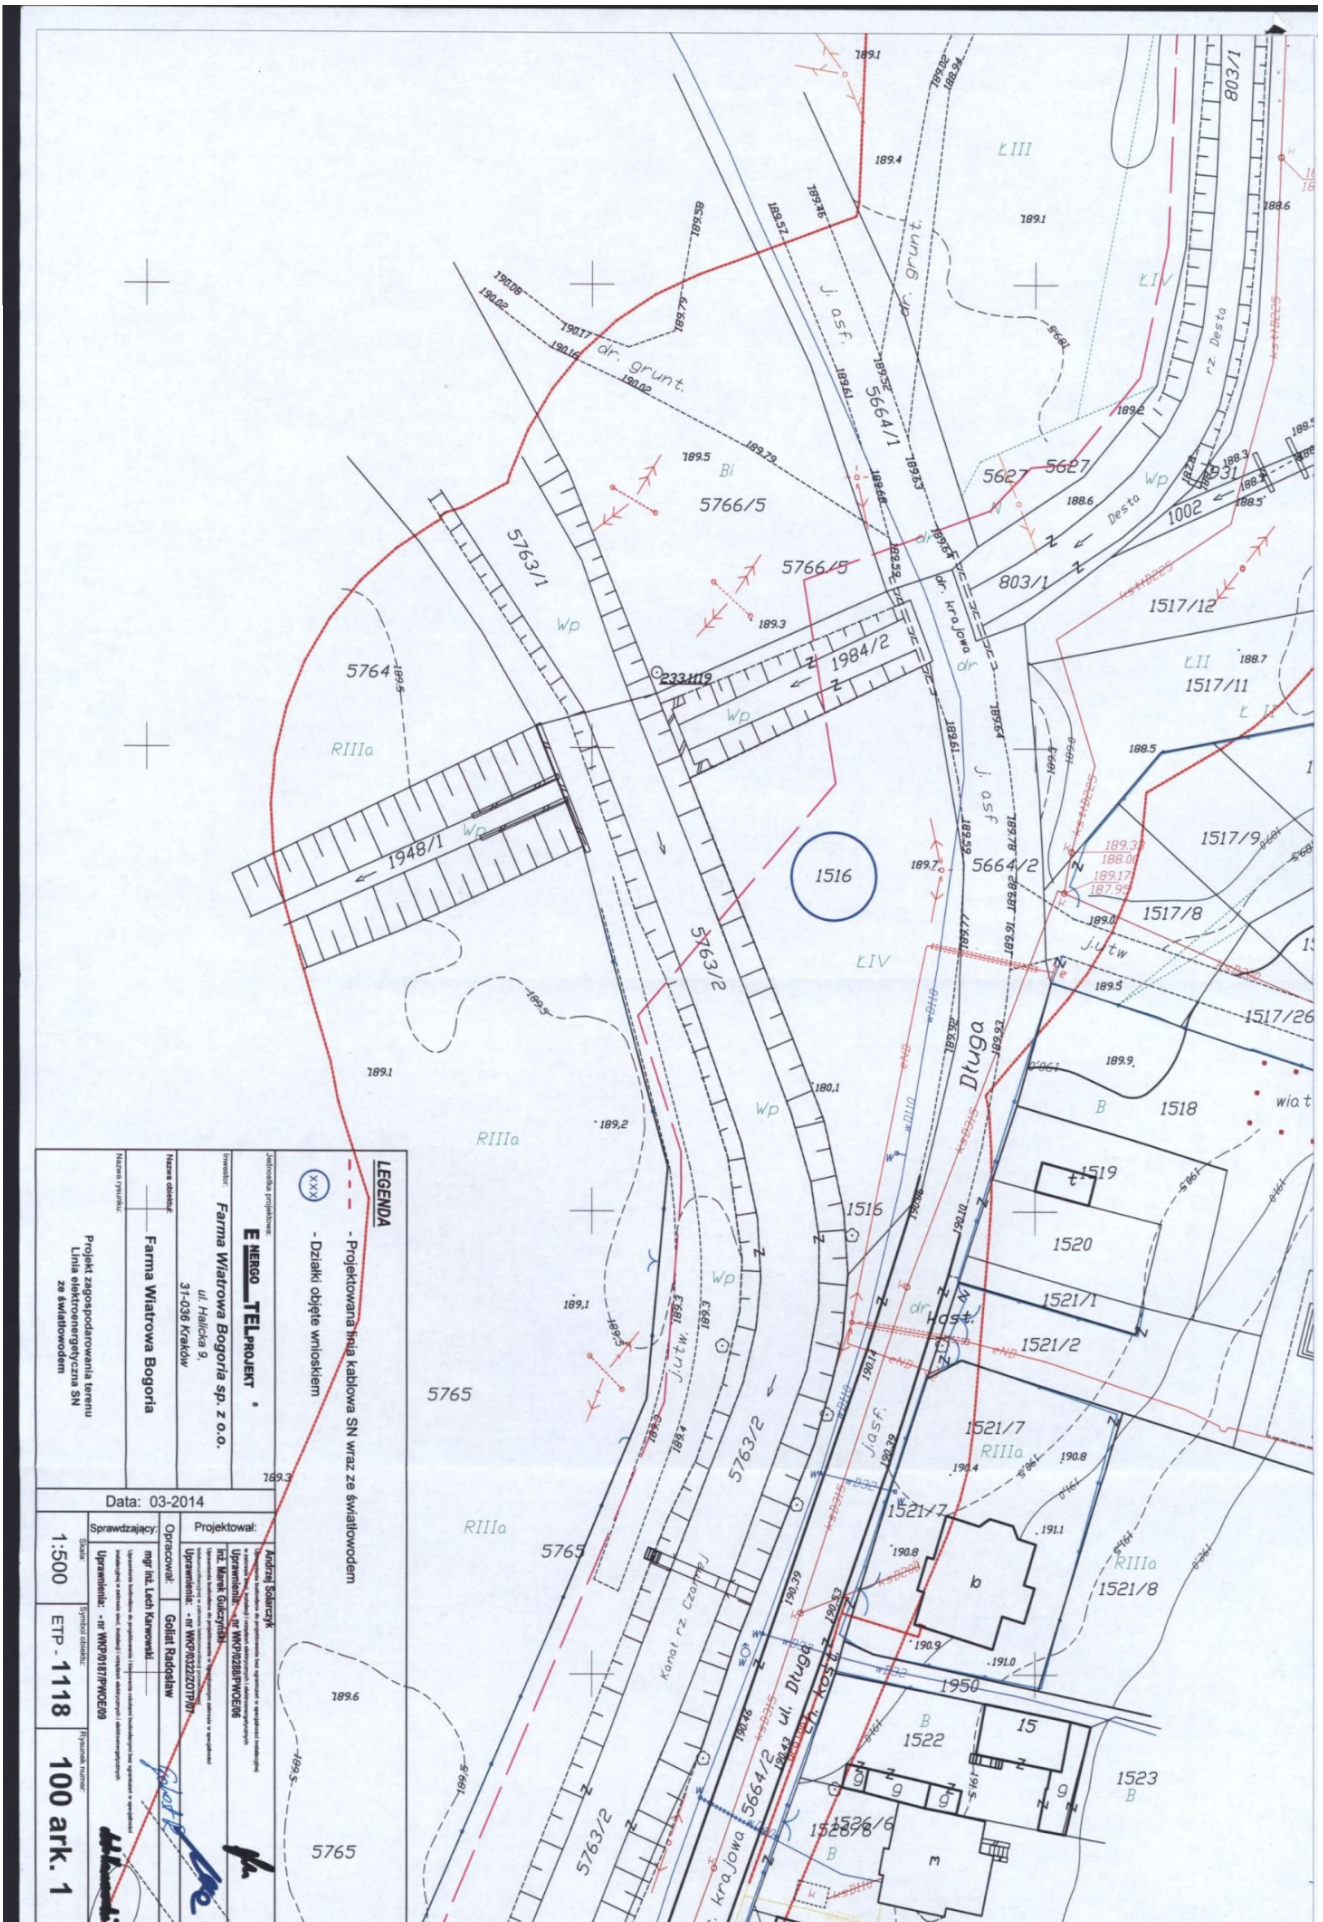

LEGENDA	
- - - - -	- Projektowana linia kablowa SN wraz ze swiatlowodem
o o o o	- Dziki objęte wnioskiem
Zadanie projektowe ENERGO TELPROJEKT	
Inwestor: Farma Wiatrowa Bogoria sp. z o.o. ul. Halicka 9 31-036 Kraków	
Nazwa obiektu: Farma Wiatrowa Bogoria	
Nazwa projektu: Projekt zaprowadzenia i montażu Linii elektroenergetycznej SN ze swiatlowodem	
Data: 03-2014	
Sprawdzający: [Signature]	
Projektował: [Signature]	
Uprawnienie: [Signature]	
Opisano: [Signature]	
Skala: 1:500	
ETP - 1118	
100 ark. 1	