

MAPA DO CELÓW PROJEKTOWYCH SKALA 1: 500

Woj: świętokrzyskie
 Powiat: staszowski
 Gmina: Staszów 261207_5
 Obręb: Lenartowice 261207_5.0013
 Obiekt: dz. nr 28/1, 29/3
 Sekcja: 7.135.21.20.3.1
 Układ poziomy: 2000 strefa 7
 Układ wysokościowy: Kronsztadt '89
 Wykonano: 15 wrzesień 2016 r.
 IZPG: G.6642.V.3189.2016

Granice dz. nr 28/1 i 29/3
 spełniają wymóg dokładnościowy +/-10 cm.
 Pozostałe granice nie spełniają wymogu
 dokładnościowego +/-10 cm, zostały przyjęte
 według mapy ewidencyjnej zgodnie z wytycznymi PODGIK.

Nie wyklucza się istnienia niewykazanych
 na niniejszej mapie, urządzeń podziemnych,
 które nie zostały zgłoszone do inwentaryzacji,
 lub o których brak jest informacji w zasobach PODGIK.

Mapa została wykonana bez ustalenia
 obciążeń służebnościami gruntowymi.

y = 7506350.00
 x = 5596350.00

SZKIC ORIENTACJI




MAPA DO CELÓW PROJEKTOWYCH
 ZGODNA Z ORYGINAŁEM

**USŁUGI
 GEODEZYJNO-KARTOGRAFICZNE**
 Marian Sochacki
 28-200 Staszów, ul. Krakowska 14
 tel./fax 15 864 60 91, kom. 606 361634
 NIP 866-111-79-67

GEODETA UPRAWNIONY

Marian Sochacki
 Świadczenie nr 16455

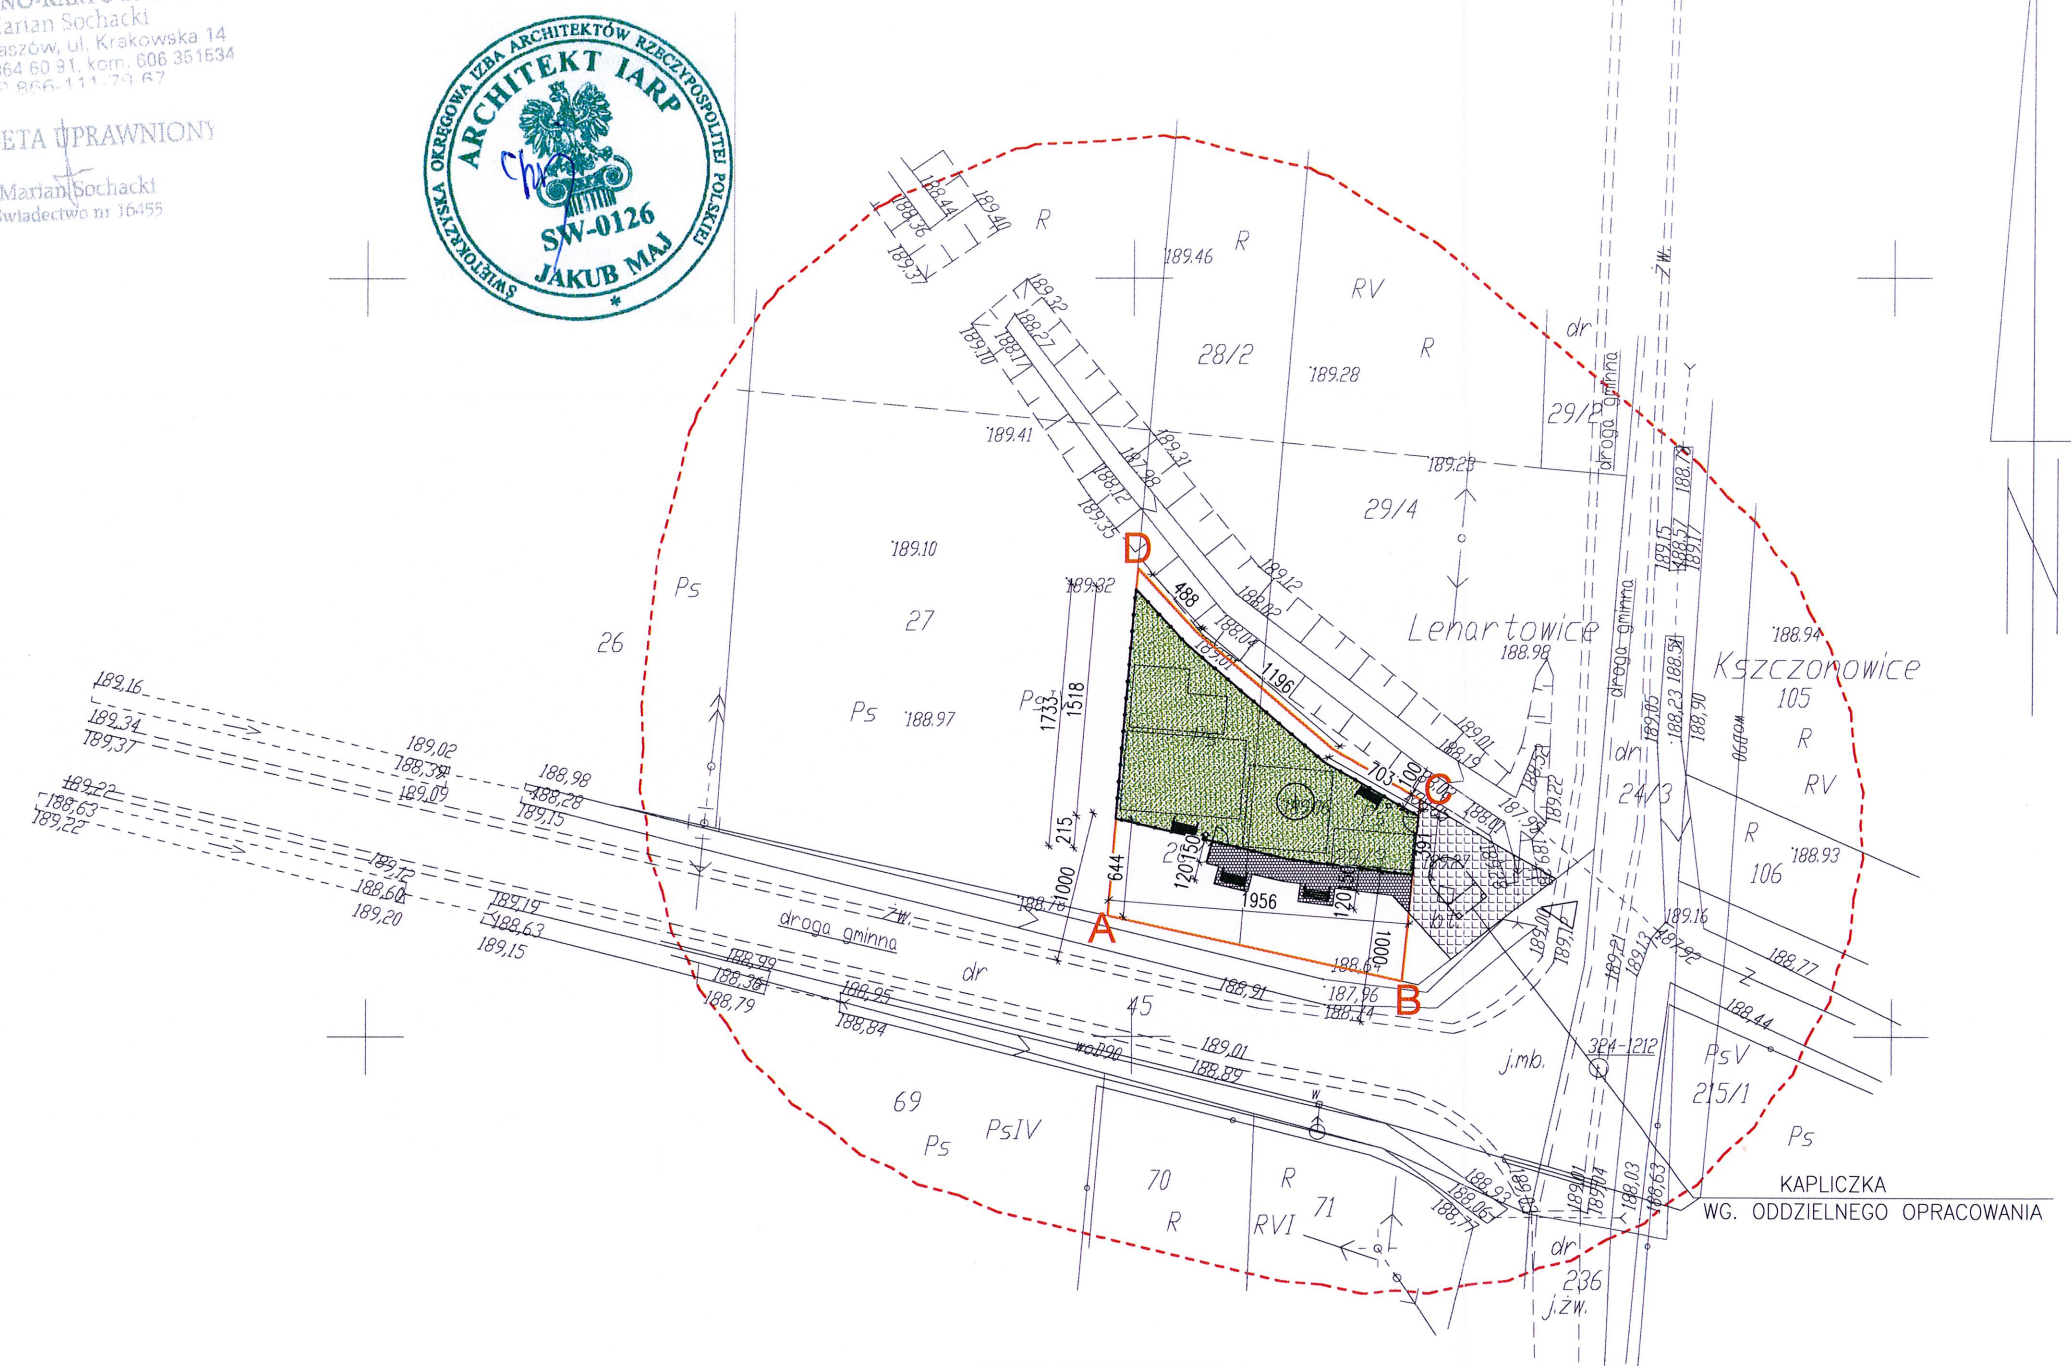

G.6642.V. 3189 .2016
 21.09.2016
 Z up. **ROSTOŚĆ**
 inż. **Joanna Roskoń**
 Nauczelnik Wydziału Geodezji
 i Ewidencji Gruntów
 GEODETA POWIATOWY

OBIEKT PROJEKTOWANY:

① PROJEKTOWANY PLAC ZABAW

LEGENDA:

- ZAKRES AKTUALIZACJI MAPY
- ZAKRES OPRACOWANIA A,B,C,D,-A
- WJAZD ISTN. NA TEREN DZIAŁKI
- UTWARDZENIE Z KOSTKI
- PROJEKTOWANY PLAC ZABAW
- UTWARDZENIE Z KOSTKI WG. ODDZIELNEGO OPRACOWANIA

Temat	PROJEKT ZAGOSPODAROWANIA DZIAŁKI	Nr rys. 1
Obiekt	PLAC ZABAW	Data: 10.2016
Adres budowy	LENARTOWICE dz. nr 28/1, 29/3	Skala/Format 1:500/A3
Branza	Architektura	Nr upr. Podpis
Projektant	mgr inż. arch. J. Maj	542/01/DUW