

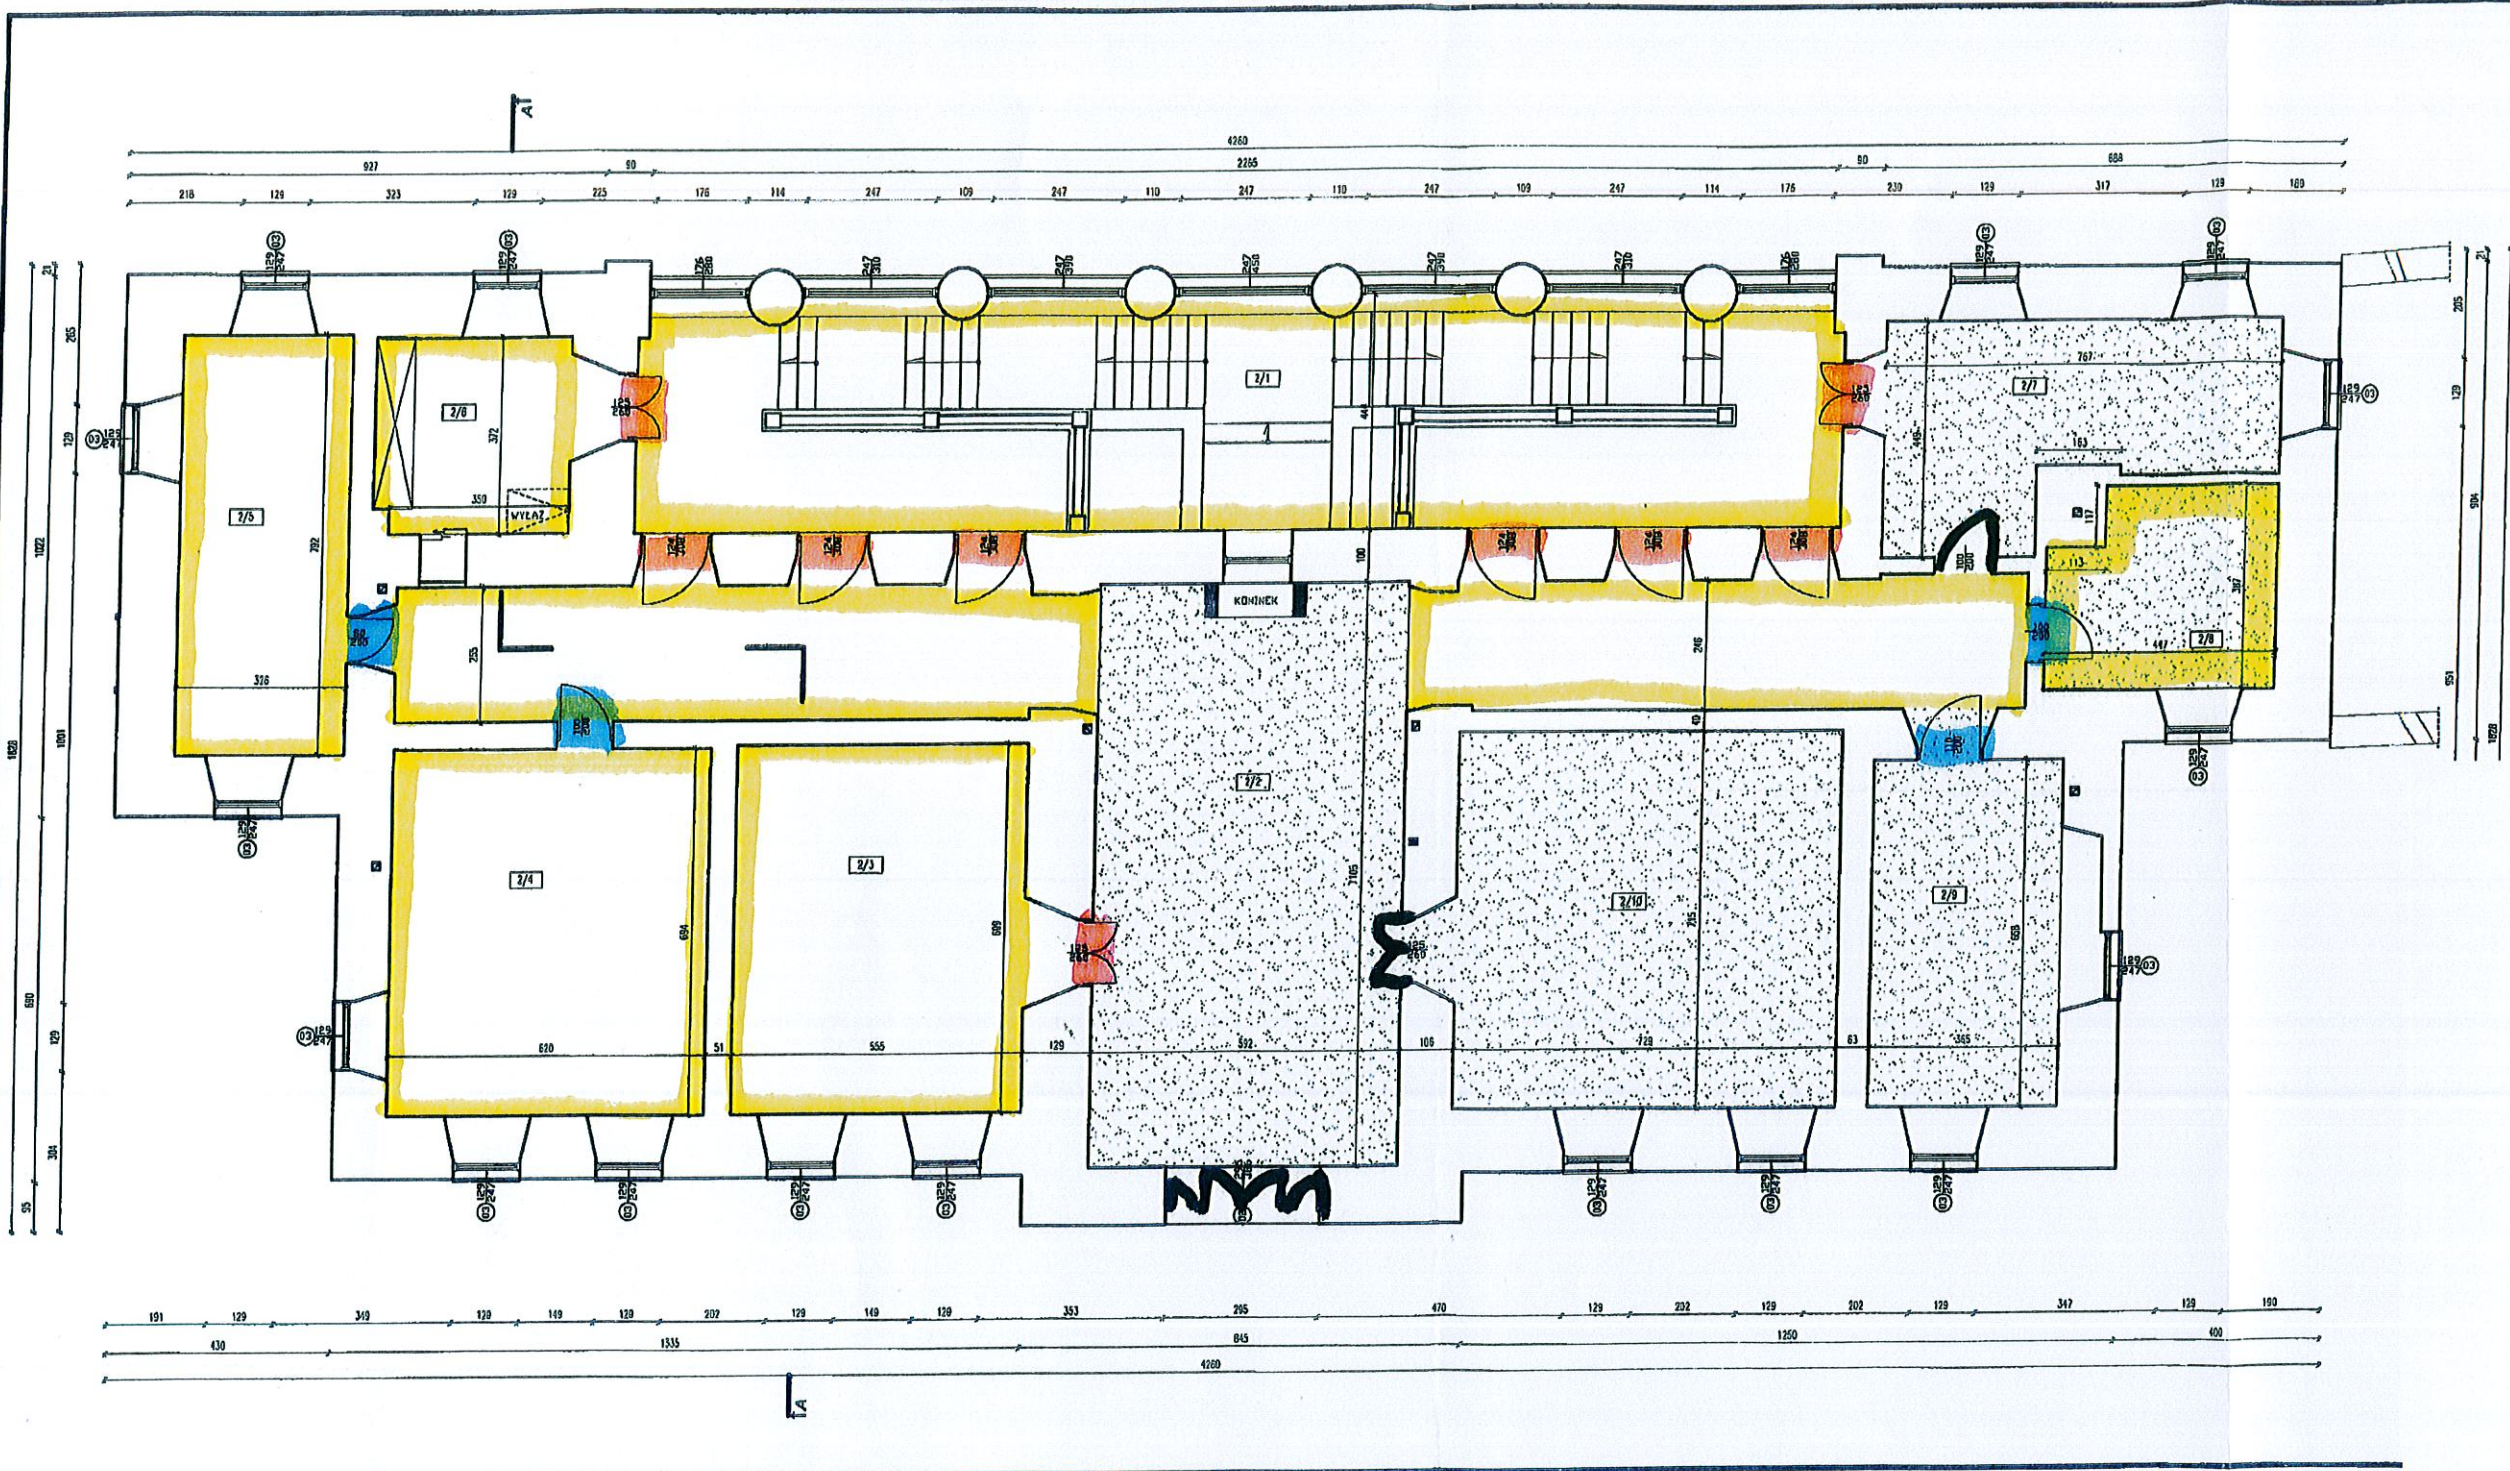
 - wymiana drzwi

 - renowacja drzwi

 - zakres objęty przedmiotem umowy



ZESTAWIENIE POMIESZCZEŃ		
2/1	KLATKA SCHODOWA	86,19m ²
2/2	HOLL	28,55m ²
2/3	SALA	38,79m ²
2/4	SALA	43,03m ²
2/5	SALA	25,82m ²
2/6	POM. MAGAZYNOWE	13,04m ²
2/7	IZBA POKOPI HUBONA KILIJATAJ	26,81m ²
2/8	MAGAZYN	15,97m ²
2/9	SALA EKSPOZYCJI	24,00m ²
2/10	SALA SPOTKAŃ	52,11m ²
RAZEM POWIERZCHNIA:		454,31m ²