

**RAPORT Z CZYNNOCI KONTROLNYCH
PROGRAM ROZWOJU OBSZARÓW WIEJSKICH NA LATA 2014-2020**

R-01/344

Rodzaj dokumentu:

Oryginał Kopia Korekta

ZNAK SPRAWY	NUMER DOKUMENTU	NR IDENTYFIKACYJNY								
UM13-65170-UM1310061/21	13/7.4.1/0240/22	0	6	2	5	6	8	0	4	4

I. DANE NA TEMAT KONTROLI (wg UM)

Nazwa poddziałania:	7.2.1 - Wsparcie inwestycji w tworzenie, ulepszanie i rozwijanie podstawowych usług lokalnych dla ludności wiejskiej, w tym rekreacji, kultury i powiązanej infrastruktury typ operacji 7.2.1 Inwestycje w obiekty pełniące funkcje kulturalne	Data otrzymania zlecenia	16/11/2022
			dd/mm/rrrr
Nazwa operacji:	Renowacja pałacu w Wiśniowej – IV etap		
1. Data złożenia wniosku o płatność:	15.09.2022		
Rodzaj czynności kontrolnych:			
1. Wizyta na zlecenie			1 <input checked="" type="checkbox"/>
2. Kontrola na miejscu w wyniku typowania			2 <input type="checkbox"/>
3. Kontrola zlecona manualnie			3 <input type="checkbox"/>
4. Kontrola ex post/kontrola zobowiązań wieloletnich			4 <input type="checkbox"/>
5. Kontrola zadania niematerialnego w trakcie realizacji			5 <input type="checkbox"/>
6. Kontrola uzupełniająca			6 <input type="checkbox"/>
7. Wizyta uzupełniająca			7 <input type="checkbox"/>
Czynności kontrolne dotyczą etapu:			
1. Obsługi wniosku o przyznanie pomocy			1 <input type="checkbox"/>
2. Po złożeniu IoM			2 <input type="checkbox"/>
3. Obsługi wniosku o płatność			3 <input checked="" type="checkbox"/>
4. Ex-post/zobowiązań wieloletnich			4 <input type="checkbox"/>
2. Metoda typowania (AR/LOS/MAN)	AR		
3. Przeprowadzający kontrolę	Świętokrzyskie Biuro Rozwoju Regionalnego – Biuro PROW		

II. DANE PODMIOTU KONTROLOWANEGO

1. Nazwa podmiotu kontrolowanego			Gmina Staszów																		
	NIP		8	6	6	1	6	0	8	7	3	1	REGON	8	3	0	4	0	9	7	4
2. Adres zamieszkania/siedziby podmiotu kontrolowanego	Województwo	świętokrzyskie																			
	Powiat/gmina	staszowski						Staszów													
	Miejscowość/kod	Staszów						28-200													
	Ulica/nr domu /lokalu/działki	ul. Opatowska 31																			
	Tel.	15 864-83-05				Fax	15 864-83-04														
	E-mail	biuro@staszow.pl																			
3. Adres korespondencyjny (należy wypełnić w przypadku, gdy inny od powyższego)	Województwo	ND																			
	Powiat/gmina	ND						ND													
	Miejscowość/kod	ND						ND													
	Ulica i nr domu/lokalu	ND																			

Strona

1/3

III. OSOBA UPOWAŻNIANA DO REPREZENTACJI (PEŁNOMOCNIK/OSOBA REPREZENTUJĄCA)

1.	Imię i Nazwisko	Leszek Kopeć	Stanowisko/funkcja	Burmistrz
----	-----------------	--------------	--------------------	-----------

Informacje uzyskane w wyniku kontroli stanowią dane osobowe w rozumieniu przepisów ustawy z dnia 10 maja 2018 r. o ochronie danych osobowych (Dz.U. z 2019 r., poz. 1781) i podlegają ochronie na podstawie przepisów tej ustawy.

IV. POWIADOMIENIE O CZYNNOŚCIACH KONTROLNYCH

1.	Powiadomienie o kontroli TAK <input type="checkbox"/> NIE <input type="checkbox"/>	Sposób powiadomienia	Data	Osoba powiadamiana	Osoba powiadamiana	
		Telefon	<input checked="" type="checkbox"/>	29.11.2022	Ewa Kondek	Wojciech Fudala
		List polecony	<input type="checkbox"/>			
		Inne	<input type="checkbox"/>			

V. PRZEPROWADZENIE CZYNNOŚCI KONTROLNYCH

1.	Kontrola została zrealizowana? TAK <input checked="" type="checkbox"/> NIE <input type="checkbox"/>	Jeśli NIE podać przyczynę: ND
----	---	--------------------------------------

VI. DANE OSOBOWE OSÓB UCZESTNICZĄCYCH W CZYNNOŚCIACH KONTROLNYCH

1.	Kontrolujący	Imię	Nazwisko	Nr upoważnienia i data jego wystawienia
	Inspektor terenowy:	Ryszard	Przybycień	Upoważnienie nr 85 z dnia 30.12.2021
	Inspektor terenowy:	Anna	Śledzińska	Upoważnienie nr 89 z dnia 30.12.2021
2.	Podmiot kontrolowany	Imię	Nazwisko	Rodzaj dokumentu tożsamości
		Leszek	Kopeć	Dowód Osobisty

VII. UWAGI

Uwagi kontrolujących:

W dniu 01.12.2022 r. przeprowadzono czynności kontrolne na końcowym etapie WOP operacji pn. „Renowacja pałacu w Wiśniowej – IV etap” w ramach poddziałania „Wsparcie inwestycji w tworzenie, ulepszanie i rozwijanie podstawowych usług lokalnych dla ludności wiejskiej, w tym rekreacji, kultury i powiązanej infrastruktury” typ operacji: Inwestycje w obiekty pełniące funkcje kulturalne, objętego Programem Rozwoju Obszarów Wiejskich na lata 2014-2020, w trakcie których stwierdzono zgodność z wymienionymi elementami w załączniku nr 1 „Lista kontrolna”.

W trakcie czynności kontrolnych została sporządzona dokumentacja fotograficzna, która jest przechowywana w zasobach Świętokrzyskiego Biura Rozwoju Regionalnego – Biuro PROW.

Na tym raport zakończono.

Strona

2/3

VIII. ZAŁĄCZNIKI DO RAPORTU Z CZYNNOŚCI KONTROLNYCH




1.	Lista kontrolna do raportu z czynności kontrolnych program rozwoju obszarów wiejskich na lata 2014-2020 – (K-03/W/344)
2.	Wykaz faktur lub dokumentów o różnej wartości dowodowej dokumentujących poniesione koszty
3.	Kosztorysy powykonawczy
4.	Protokół zdawczo – odbiorczy (wyposażenie)
5.	Projekt zagospodarowania terenu
6.	Dokumentacja fotograficzna w zasobach ŚBRR
7.	
8.	
9.	
10.	

Podstawa prawna:

Czynności kontrolne przeprowadzone w oparciu o zapisy ustawy z dnia 20 lutego 2015 r. o wspieraniu rozwoju obszarów wiejskich z udziałem środków Europejskiego Funduszu Rolnego na rzecz Rozwoju Obszarów Wiejskich w ramach Programu Rozwoju Obszarów Wiejskich na lata 2014–2020 (t.j. Dz. U. z 2022 r. poz. 1234 z późn. zm).

Pouczenie:

W przypadku gdy podmiot kontrolowany nie zgadza się z ustaleniami zawartymi w raporcie z czynności kontrolnych może zgłosić jednostce kontrolującej umotywowane uwagi na piśmie do ustaleń w nim zawartych, w terminie 7 dni od dnia doręczenia kopii raportu z czynności kontrolnych, chyba że bezpośrednio po zakończeniu czynności kontrolnych podmiot kontrolowany zgłosił kontrolującemu umotywowane uwagi, co do ustaleń zawartych w tym raporcie.

Data rozpoczęcia i zakończenia czynności kontrolnych	01.12.2022 godz. 09:00		01.12.2022 godz. 13:00
	data i godzina rozpoczęcia czynności kontrolnych		data i godzina zakończenia czynności kontrolnych
Przerwy w wykonywaniu czynności kontrolnych	ND		
Data i miejsce sporządzenia Raportu	01/12/2022		28-200 Staszów, ul. Opatowska 31
	dd/mm/rrrr		Miejsce sporządzenia Raportu z czynności kontrolnych
Kontrolujący	Imię	Nazwisko	Podpis
	Ryszard	Przybycień	ŚBRR - Biuro PROW Starszy specjalista ds. kontroli  Ryszard Przybycień
Kontrolujący	Anna	Śledzińska	ŚBRR - Biuro PROW Starszy specjalista ds. kontroli  Anna Grzegorzczuk-Śledzińska
	Podmiot kontrolowany	01.12.22	BURMISTRZ  dr Leszek Kopec
Adnotacja o niepodpisaniu raportu przez podmiot kontrolowany	data otrzymania Raportu		podpis

GMINA STASZÓW
 ul. Opatowska 31
 28-200 Staszów

Strona
 3/3

Znak sprawy:	UM13-65170-UM1310061/21	K-03/W/344
LISTA KONTROLNA DO RAPORTU Z CZYNNOŚCI KONTROLNYCH PROGRAM ROZWOJU OBSZARÓW WIEJSKICH NA LATA 2014-2020 WIZYTA W MIEJSCU		

Nr Raportu z czynności kontrolnych	Z dnia
13/7.4.1/0240/22	01.12.2022r

Działanie	Podstawowe usługi i odnowa wsi na obszarach wiejskich	Wniosek o płatność
Poddziałanie	Wsparcie inwestycji w tworzenie, ulepszanie i rozwijanie podstawowych usług lokalnych dla ludności wiejskiej, w tym rekreacji, kultury i powiązanej infrastruktury	
Operacja	Inwestycje w obiekty pełniące funkcje kulturalne	

Lp.	Przedmiot weryfikacji	Dane podmiotu kontrolowanego		Ocena zgodności ze stanem faktycznym			Uwagi kontrolujących
		Jedn. miary	Ilość	TAK	NIE	ND	
I. WERYFIKACJA REALIZACJI OPERACJI.							
1.	Zgodność lokalizacji operacji.			X			pomocy nr 00086-65170-UM1310061/21 z dnia 30.12.2021r. Dokumentacja fotograficzna Weryfikacja lokalizacji działki nr 592 (dec. podział. znak: GNR.6831..32.2018.VII 592/1, 592/2) obręb nr 29 Wiśniowa na stronie www.geoportal.gov.pl oraz weryfikacji elektronicznej KW KI1A/00028092/9 w dniu 30.11.2022
Zgodność zestawienia rzeczowo-finansowego z zakresem realizacji operacji.							
I. Koszty operacji.							
A** Renowacja pałacu w Wiśniowej IV etap – utwardzenie, drenaż i prace zewnętrzne							
	1. Utwardzenia placu	kpl.	1	X			
	2. Drenaż, kanalizacja deszczowa	kpl.	1	X			
	3. Roboty rozbiórkowe i ziemne zewnętrzne	kpl.	1	X			
	4. Tablica pamiątkowa	szt.	1	X			
B** Zakup wyposażenia							
	1. Zakup wyposażenia do prowadzenia działalności kulturalno - edukacyjnej	kpl.	1	X			
II. Koszty ogólne.							
	1. Inspektor nadzoru budowlanego	kpl.	1	X			
3.	Realizacja działań informacyjno – promocyjnych.			X			




Uwagi kontrolujących:

Zgodność lokalizacji operacji i elementów zestawienia rzeczowo – finansowego z realizacji operacji potwierdzono na podstawie weryfikacji dokumentów załączonych do teczki wniosku tj. decyzji konserwatora zabytków, decyzji podziałowej nieruchomości, decyzji zatwierdzającej projekt budowlany i udzielającej pozwolenia na budowę, zgłoszenia robót, faktur VAT, przelewów, umów z wykonawcami, projektu zagospodarowania działki, karty środka trwałego OT, protokołów zdawczo odbiorczego z dnia 13.06.2022 i 20.07.2022r., protokołu odbioru robót, dziennika budowy, kosztorysu powykonawczego, inwentaryzacji ze stanem faktycznym.

Elementy zweryfikowane w trakcie przeprowadzania czynności kontrolnych oznaczono symbolem „V” oraz parafowano na załączonej kserokopii kosztorysu powykonawczego (zał. nr 3), protokół zdawczo – odbiorczy (wyposażenie) (zał. nr 4)

Zweryfikowano oryginały dokumentów finansowych wg Wykazu faktur załącznik nr 2 do Raportu opieczętowano i podpisano datą 01.12.2022.

Wykonano również dokumentację zdjęciową dokumentów przedstawionych w trakcie czynności kontrolnych. Dokumenty przechowywane są prawidłowo, a przedłożone do wniosku kopie dokumentów są tożsame z oryginałami.

Podpis podmiotu kontrolowanego	Podpisy kontrolujących		Strona
BURMISTRZ  dr Leszek Kopec	ŚBRR - Biuro PROW Starszy specjalista ds. kontroli  Ryszard Przybycień	ŚBRR - Biuro PROW Starszy specjalista ds. kontroli  Anna Grzegorzczuk-Śledzińska	2/2

zakupione Nr 2 do u Raportu
Nr 13/74.1/10 240/22 z 01.12.2021

VI. WYKAZ FAKTUR LUB DOKUMENTÓW O RÓWNOWAŻNEJ WARTOŚCI DOWODOWEJ DOKUMENTUJĄCYCH PONIESIONE KOSZTY

Lp.	Nr dokumentu	Data wystawienia dokumentu [dd/mm/yyyy]	Nr konta księgowego lub nr kodu rachunkowego	Nazwa wystawcy dokumentu	NIP wystawcy dokumentu	Pozycja na dokumencie albo nazwa towaru/usługi	Pozycja w zestawieniu rzeczowym finansowym	Data zapłaty [dd/mm/yyyy]	Kwota dokumentu/ pozycji z dokumentu brutto [zł]	Kwota dokumentu/ pozycji z dokumentu netto [zł]	Kwota wydatków kwalifikowalnych [zł]
-1-	-2-	-3-	-4-	-5-	-6-	-7-	-8-	-9-	-10-	-11-	-12-
1.	28/MAG/06/2022	15.06.2022	080-625-921.92120 201-3676	PH ENERGIA S.C. P. Wielgo H. Widomski	959-19-56-722	1	I.B.1	29.06.2022	47 793,99	38 856,90	47 793,99
2.	0027/2022	21.07.2022	080-625-921.92120 201-3691	"IMPEX TRADE" sp. z o.o.	634-23-48-502	1	I.B.1	04.08.2022	266 180,00	216 406,50	266 180,00
3.	12/2022	21.07.2022	080-625-921.92120 201-000370	Usługi Remontowo Budowlane Dziuba Zbigniew	866-143-56-15	1	I.A.1 - A.4	09.08.2022	459 043,77	373 206,32	458 781,77
4.	3/07/2022	20.08.2022	080-625-921.92120 201.003497	Neko Mariusz Mazur	867-00-01-017	1	II.1	09.08.2022	3 300,00	0,00	3 300,00
5.											
6.											
7.											
8.											
9.											
10.								Razem:	776317,76	628469,72	776055,76

ŚBRR - Biuro PROW
starszy specjalista ds. kontroli
Ryszard Przybycień

Zatwierdzenie Nr 3 do U. Rozp. Nr 13/7.4.1/0240/22 z 01.12.2022

USŁUGI REMONTOWO BUDOWLANE Zbigniew Dziuba
ul. Szkolna 31, 28-200 Koniemłoty

KOSZTORYS POWYKONAWCZY

NAZWA INWESTYCJI : Renowacja Pałacu w Wiśniowej - IV etap
ADRES INWESTYCJI : Wiśniowa 111, 28-200 Staszów
INWESTOR : GMINA STASZÓW
ADRES INWESTORA : ul. Opatowska 31, 28-200 Staszów
BRANŻA : BUDOWLANA,

SPORZĄDZIŁ KALKULACJE : Zbigniew Dziuba
DATA OPRACOWANIA : 20.06.2022

Wartość kosztorysowa robót bez podatku VAT	:	373206,32 zł
Podatek VAT	:	85837,45 zł
Ogółem wartość kosztorysowa robót	:	459043,77 zł

Słownie: czterysta pięćdziesiąt dziewięć tysięcy czterdzieści trzy i 77/100 zł

KIEROWNIK BUDOWY
Ryszard Lesowski
Upr. bud. i konstrukcyjno-budowlane

Za zgodność
z oryginałem
od pkt 1 do st. 3

BURMISTRZ

dr Leszek Kopec

WOJEWÓDZKI URZĄD OCHRONY ZABYTKÓW
W KIELCACH
DELEGATURA W SANDOMIERZU
ul. Juliusza Słowackiego 17, 27-600 Sandomierz
tel./fax (15) 832 30 00

wykonano prace w
zachwaniu zgodnym z
opisem w kosztorysie i
warunkach pozwolenia na
prace - decyzji 61/A/2022
z 01.03.2022 (DS.N.D.W.5151
7.2022.

USŁUGI REMONTOWO-BUDOWLANE
Zbigniew Dziuba
28-200 Koniemłoty, ul. Szkolna 31
tel. 604 269 355
NIP 866-143-56-15, REGON 830371567

Z up. Świętokrzyskiego Wojewódzkiego
Konservatora Zabytków
dr hab. Marek Lorek

WYKONAWCA :

BURMISTRZ

INWESTOR : dr Leszek Kopec

Data opracowania
20.06.2022

mgr inż. Mariusz Mazur
Uprawnienia budowlane bez ograniczeń do
kierowania robotami bud. 115/TBG/94;
projektowania 115A/TBG/94; inst.-inżynier.
w zakresie inst. energ. 116/TBG/94;
konstr.-inżynier ds. bud. 116B/TBG/94
konservatorskie PSOZ-5.345/12/94
tel. 48 502473289

Data zatwierdzenia

Uwaga - pozycje zweryfikowane
podczas ogólnego kontroli

SBRR - Biuro PROW
Starszy specjalista ds. kontroli

Ryszard Przybycień

KOSZTORYS

Smawolny
z Kosztorysu
data: 06.10.2008
Kant

Lp.	Podstawa wyceny	Opis	Klucz wykonawczy	Jedn. miary	Ilość	Cena zł	Wartość zł (6 x 7)
1	2	3	4	5	6	7	8
1 UTWARDZENIE PLACU							
1	KNR 0-11 d.1 0317-03	Nawierzchnie z płytek granitowych 30x30x6 nie-szlifowanych na podsypce cementowo-piaskowej grubości 50 mm lub żwirowej	v	m ²	484,2	589,94	285648,95
2	KNR 2-31 d.1 0401-04	Rowki pod krawężniki i ławy krawężnikowe o wym. 30x30 cm w gruncie kat.III-IV		m	176	7,86	1383,36
3	KNR 2-31 d.1 0402-04	Ława pod obrzeża granitowe		m ³	6,07	535,70	3251,70
4	KNR 2-31 d.1 0407-05	Obrzeża granitowe 6x20x100 cm na podsypce cem.piaskowej z wyp.spoim zaprawą cem.	v	m	176	135,81	23902,56
5	KNR 2-02 d.1 0218-01	Schody żelbetowe, - stopnie betonowe zewn. na gotowym podłożu		m ³	1,5	787,02	1180,53
6	KNR 2-02 d.1 0920-05	Obłożenie płytkami z piaskowca schodów	v	m ²	4,9	640,68	3139,33
Razem dział UTWARDZENIE PLACU							318506,43
2 Drenaż, kanalizacja deszczowa							
7	KNR 2-01 d.2 0216-02	Wykopy oraz przekopy wykonywane koparkami przedsiębiornymi 0.60 m3 na odkład w gruncie kat.III		m ³	110,48	7,69	849,59
8	KNR 4-051 d.2 0401-03	Podłoża pod kanały i obiekty z materiałów sypkich o grub. 20 cm		m ²	110,48	14,37	1587,60
9	KNR-W 2-18 d.2 0408-01	Kanały z rur PVC łączonych na wcisk o śr. zewn. 110 mm		m	80,5	32,06	2580,83
10	KNR 2-28 d.2 0501-09	Obsypka rurociągu kruszywem dowiezionym		m ³	10,37	68,70	712,42
11	KNR 2-28 d.2 0703-04	Ułożenie drenażu z rur z tworzyw sztucznych prostych o śr. nom. 100 mm		m	57,6	27,69	1594,94
12	KNR 2-28 d.2 0501-09	Obsypka rurociągu kruszywem dowiezionym - żwirek filtracyjny frakcja 10-3 mm		m ³	10,37	142,70	1479,80
13	KNR 2-28 d.2 0407-01	Studzienki rewizyjne o śr. 315 mm głębokości do 2.0 m z rury karbowanej - kineta przy rurze spus- towej	v	szt.	5	1216,58	6082,90
Razem dział Drenaż, kanalizacja deszczowa							14888,08
3 ROBOTY ROZBIÓRKOWE I ZIEMNE ZEWNĘTRZNE							
14	KNR 2-01 d.3 0121-02	Roboty pomiarowe przy powierzchniowych robo- tach ziemnych - koryta pod nawierzchnie placów postojowych		ha	0,49	2025,37	992,43
15	KNR 2-01 d.3 0216-02	Wykopy oraz przekopy wykonywane koparkami przedsiębiornymi 0.60 m3 na odkład w gruncie kat.III		m ³	51,25	23,35	1196,69
16	KNR 0-25 d.3 0402-02	Czyszczenie ręczne powierzchni pionowych		m ²	20,5	6,58	134,89
17	KNR 4-01 d.3 0728-02	Uzupełnienie tynków zewnętrznych cementowych kat.III o podłożach z z cegły,pustaków,gazo-i pia- nobetonów (do 2 m2 w 1 miejscu)		m ²	20,5	48,30	990,15
18	KNR 2-02 d.3 0603-01	Izolacje przeciwwilgociowe bitumiczne pionowe - wyk.na zimno z emulsji asfalt.- pierw- sza warstwa		m ²	20,5	4,23	86,72
19	KNR 2-02 d.3 0604-08	Izolacje przeciwwilgociowe z papy pow.piono- wych na lepiku na gorąco - pierwsza warstwa		m ²	20,5	58,06	1190,23
20	KNR-W 3 d.3 0207-02	Izolacje pionowe ścian fundamentowych z folii kubelkowej z gruntowaniem powierzchni		m ²	20,5	12,54	257,07
21	KNR-W 4-01 d.3 0105-02	Zasypanie wykopów ziemią z ukopów oraz z przetrznięciem ziemi na odległość do 3 m i ubiciem warstwami co 15 cm w gr.kat. III		m ³	51,2	33,12	1695,74
22	KNR 4-01 d.3 0212-02	Rozbiórka elementów konstrukcji betonowych niezbrojonych o grub.ponad 15 cm - przed wej- ściem głównym		m ³	10,09	380,07	3834,91
23	KNR-W 2-02 d.3 1104-01	Warstwy wyrównawcze pod posadzki z zaprawy cementowej gr. 20 mm zatarte na ostro		m ²	50,43	15,79	796,29
24	KNR-W 2-02 d.3 1104-03	Warstwy wyrównawcze pod posadzki z zaprawy cementowej - dodatek lub potrącenie za zmianę grub. o 10 mm Krotność = 5		m ²	50,43	26,18	1320,26
25	d.3 analogia	izolacja z samoprzylepnych membran bitumicz- nych na podłożu poziomym		m ²	55,47	60,00	3328,20
26	KNR 2-31 d.3 0807-03	Rozebranie nawierzchni z kostki betonowej - try- linki		m ²	267,5	25,13	6722,28

ŚBR - Biuro Planowania i Kalkulacji
Starszy specjalista ds. kosztorysowych
Konservatora Zabytków

Ryszard Przybyciński dr hab. Marek Florek

KOSZTORYS

Lp.	Podstawa wyceny	Opis	Klucz wykonawczy	Jedn. miary	Ilość	Cena zł	Wartość zł (6 x 7)
1	2	3	4	5	6	7	8
27	KNR 2-31 d.3 0101-01	Mechaniczne wykonanie koryta na całej szerokości jezdni i chodników w gruncie kat.I-IV głębok. 20 cm		m ²	240,75	2,23	536,87
28	KNR 2-31 d.3 0101-07	Ręczne wykonanie koryta na całej szerokości jezdni i chodników w gruncie kat.III-IV głębok. 20 cm		m ²	26,75	12,54	335,45
29	KNNR 6 d.3 0103-03	Profilowanie i zagęszczanie podłoża wykonywane mechanicznie w gruncie kat. II-IV pod warstwy konstrukcyjne nawierzchni		m ²	240,75	1,72	414,09
30	KNNR 6 d.3 0103-01	Profilowanie i zagęszczanie podłoża wykonywane ręcznie w gruncie kat. II-IV pod warstwy konstrukcyjne nawierzchni		m ²	26,75	3,82	102,19
31	KSNR 6 d.3 0106-06	Warstwy odcinające zagęszczane mechanicznie o grubości 15 cm		m ²	240,75	9,72	2340,09
32	KSNR 6 d.3 0106-03	Warstwy odcinające zagęszczane ręcznie o grubości 15 cm		m ²	26,75	8,51	227,64
33	KSNR 6 d.3 0106-04	Warstwy odcinające zagęszczane mechanicznie o grubości 5 cm		m ²	240,75	2,44	587,43
34	KSNR 6 d.3 0106-01	Warstwy odcinające zagęszczane ręcznie o grubości 5 cm		m ²	240,75	0,34	81,86
35	KNR 2-31 d.3 0114-05	Podbudowa z kruszywa łamanego - warstwa dolna o grub.po zagęszcz. 10 cm		m ²	267,5	15,82	4231,85
36	KNR 2-31 d.3 0114-03	Podbudowa z kruszywa naturalnego - warstwa górna o grub.po zagęszcz. 8 cm		m ²	267,5	10,94	2926,45
37	KNR 19-01 d.3 0118-13	Wywóz gruzu spryzmowanego samochodami samowyladowczymi na odl. do 1 km		m ³	51,3	102,71	5269,02
Razem dział ROBOTY ROZBIÓRKOWE I ZIEMNE ZEWNĘTRZNE							39598,80
4	Tablica pamiątkowa						
38	d.4	Dostawa i montaż tablicy pamiątkowej	✓	szt	1	213,01	213,01
Razem dział Tablica pamiątkowa							213,01
Wartość kosztorysowa robót bez podatku VAT							373206,32
Podatek VAT							85837,45
Ogółem wartość kosztorysowa robót							459043,77

Słownie: czterysta pięćdziesiąt dziewięć tysięcy czterdzieści trzy i 77/100 zł

Z up. Świętokrzyskiego Wojewódzkiego
 ŚBR - Biuro PROW Konserwatora Zabytków
 Starszy specjalista ds. kontroli
(Signature)
 Ryszard Przybycień dr hab. Marek Florek

TABELA WARTOŚCI ELEMENTÓW SCALONYCH

Lp.	Pozycje kosztoryso- we	Nazwa	Wartość zł	Jedn. miary	Ilość jedn.	Wskaźnik na jednost- kę zł	Udzia- ł pro- cento- wy
1	2	3	4	5	6	7	8
1	1 - 6	UTWARDZENIE PLACU	318506,43	✓			69,38 %
2	7 - 13	Drenaż, kanalizacja deszczowa	14888,08	✓			3,24%
3	14 - 37	ROBOTY ROZBIÓRKOWE I ZIEMNE ZEWNĘTRZNE	39598,80	✓			8,63%
4	38 - 38	Tablica pamiątkowa	213,01	✓			0,05%
		Narzuty kosztorysu	85837,45				18,70 %
		RAZEM	459043,77				100,00 %
Ogółem wartość kosztorysowa robót			459043,77				
W tym:							
Wartość kosztorysowa robót bez podatku VAT			373206,32				
Podatek VAT			85837,45				

Słownie: czterysta pięćdziesiąt dziewięć tysięcy czterdzieści trzy i 77/100 zł

Z up. Świętokrzyskiego Województwa
Konservatora Zabytków
ŚBRR - Biuro PROW
Starszy specjalista ds. kontroli
dr hab. Marek Florek
Ryszard Przybycień

Zępciele Nch w Raportu
Nr 13/7.4.1/0240/22 z 01.12.2022

PROTOKÓŁ ZDAWCZO – ODBIORCZY
z dnia 13.06.2022r.

dotyczący wykonania przedmiotu umowy, którym jest „Renowacja pałacu w Wiśniowej IV etap” –
zakup sprzętu RTV i AGD (część I)

Komisja w składzie:

Strona przejmująca:

- | | |
|--------------------|--------------------------------|
| 1. dr Ewa Kondek | - Urząd Miasta i Gminy Staszów |
| 2. Ireneusz Adwent | - Urząd Miasta i Gminy Staszów |
| 3. Joanna Jarosz | - Urząd Miasta i Gminy Staszów |

powołana Zarządzeniem Burmistrza Miasta i Gminy Staszów Nr 86/2022 z dnia 03.06.2022r.

przy udziale:

Strony przekazujące:

- Hubert Widomski – wspólnik - spółka cywilna P. Wielgo H. Widomski „PH Energia” S.C.
z siedzibą w Kielcach (25-547 Kielce), ul. Warszawska 151.

W dniach od 06 do 09.06.2022 roku komisja dokonała sprawdzenia dostarczonego sprzętu RTV i AGD,
zrealizowanego na podstawie Umowy Nr 7/BZP/1/BPŚ/2021 z dnia 04.03.2022r.

I. Wartość przedmiotu umowy:

brutto 47 793,99 zł (słownie: czterdzieści siedem tysięcy siedemset dziewięćdziesiąt trzy złote 99/100)
Za zgodność z oryginałem

II. Wykaz przedmiotu odbioru:

BURMISTRZ

OT

Lp.	Nazwa produktu	Ilość sztuk	Cena jednostkowa	Wartość brutto
1	Telewizor	3	4598,85	13796,55 ✓
2	Uchwyt do telewizora ruchomy	3	57,50	172,50 –
3	Infokiosk wewnętrzny	1	7762,50	7762,50 ✓
4	Projektor	2	2747,35	5494,70 ✓
5	Ekran	2	642,85	1285,70 ✓
6	Projektor zewnętrzny	1	8050,00	8050,00 ✓
7	Nagłośnienie	1	1710,05	1710,05 ✓
8	Mikrofony bezprzewodowe (zestaw z dwóch)	1	368,00	368,00 –
9	Odkurzacz bezworkowy	1	482,99	482,99 –
10	Lodówka	1	2300,00	2300,00 ✓
11	Kuchenka indukcyjna	1	2702,50	2702,50 ✓
12	Zmywarka do zabudowy	1	2357,50	2357,50 ✓
13	Zlewozmywak	1	402,50	402,50 –
14	Bateria zlewozmywakowa	1	310,50	310,50 –
15	Warnik 10 l	2	299,00	598,00 –
RAZEM				47 793,99

SBRR - Biuro
Starszy specjalista ds. K...
Ryszard Przybycien

Sprawdzone z
kolumny 13 do
regulacji na Zamku
Dinnia
V 45 459,50 do OT

PROTOKÓŁ ZDAWCZO – ODBIORCZY
z dnia 20.07.2022r.

dotyczący wykonania przedmiotu umowy, którym jest „Renowacja pałacu w Wiśniowej IV etap” –
zakup mebli i wyposażenia (część II)

Komisja w składzie:

Strona przejmująca:

- | | |
|--------------------|--------------------------------|
| 1. dr Ewa Kondek | - Urząd Miasta i Gminy Staszów |
| 2. Ireneusz Adwent | - Urząd Miasta i Gminy Staszów |
| 3. Joanna Jarosz | - Urząd Miasta i Gminy Staszów |

powołana Zarządzeniem Burmistrza Miasta i Gminy Staszów Nr 86/2022 z dnia 03.06.2022r.

przy udziale:

Strony przekazującej:

- Piotr Swaczyna – Prezes Zarządu
Spółka „IMPEX TRADE” Spółka
z ograniczoną odpowiedzialnością, z siedzibą w Katowicach (40-955 Katowice),
ul. Bytkowska 1B.

W dniu 20.07.2022 roku komisja dokonała sprawdzenia dostarczonych i zamontowanych mebli i wyposażenia, zrealizowanego na podstawie Umowy Nr 8/BZP/1/BPS/2021 z dnia 04.03.2022r. zmienionej Aneksm Nr 1 z dnia 16.05.2022 roku.

BURMISTRZ

*Za zgodność
z oryginałem
od skł. 1 do skł. 3*

dr Leszek Kopeć

brutto 266 180,00 zł (słownie: dwieście sześćdziesiąt sześć tysięcy sto osiemdziesiąt złotych 99/100)

II. Wykaz przedmiotu odbioru:

lp.	Nazwa produktu	j.m.	ilość	cena jedn.	wartość brutto
1	Meble kuchenne z blatem długość zabudowy 260cm	kpl	1	4500	4500
2	Stół kuchenny z 4 krzesłami	kpl	2	2000	4000
3	Wieszak szatniowy ścienny	szt.	10	320	3200
4	Stoły rozkładane do 5m koniak	szt.	2	3700	7400
5	Krzesła bordo/koniak	szt.	22	760	16720
6	Krzesła bordo z podłokietnikiem	szt.	4	940	3760
7	Stół prostokąt 70x160/koniak	szt.	1	860	860
8	Stoły rozkładane do 5m calvados	szt.	2	3700	7400
9	Krzesła pasy zieleń/calvados	szt.	22	760	16720
10	Krzesła pasy zieleń z podłokietnikiem/calvados	szt.	6	940	5640
11	Stół okrągły/calvados	szt.	1	1700	1700
12	Stół prostokąt 70x160/calvados	szt.	1	860	860
13	Stolik okrągły white wash	szt.	2	1700	3400
14	Stół prostokąt 70x160 white wash	szt.	1	860	860

*Wykazał Smakdrowy,
z datą nr 13 od
Przewodniczącego Kom. Adm.
Staszowa 10.2022*

*BBR - Biuro PROW
Starszy specjalista ds. kontroli
Ryszard Przybycień*

6 szt

15	Krzesła white wash z podłokietnikiem	szt.	5	970	4850
16	Krzesła white wash	szt.	30	770	23100
17	System wystawienniczy z oświetleniem	szt.	6	1800	10800
18	Fotel / koniak	szt.	2	1950	3900
19	Stolik okrągły koniak	szt.	1	1300	1300
20	Witryna stojąca dwudrzwiowa z szufladami dąb antyczny z oświetleniem	szt.	4	2990	11960
21	Witryna stojąca jednodrzwiowa z szufladami dąb antyczny z oświetleniem	szt.	4	2480	9920
22	Witryna stojąca narożna dąb antyczny na cokole z oświetleniem	szt.	2	3220	6440
23	Witryna stojąca pozioma dąb antyczny na nóżkach aluminiowych z oświetleniem	szt.	6	1770	10620
24	Witryna stojąca pozioma dąb antyczny na postumencie z oświetleniem	szt.	4	1830	7320
25	Ścianka prezentacyjna system OWZ 1-stronne	szt.	2	1030	2060
26	Stół cateringowy składany 180 cm	szt.	10	300	3000
27	Ławka cateringowa składana 180 cm	szt.	20	190	3800
28	Antyczny komplet salonowy	szt.	1	8020	8020
29	Kwadratowy stolik kawowy w stylu retro Briton dąb ciemny	szt.	1	560	560
30	Komoda w stylu retro Briton dąb ciemny	szt.	2	1400	2800
31	Witryna z szufladami w stylu retro Briton dąb ciemny	szt.	2	1650	3300
32	Wąska komoda pokojowa w stylu retro Briton dąb ciemny	szt.	2	1100	2200
33	Dywan perski 300x400	szt.	1	3000	3000
34	Regał na książki dwustronny z płyty wiórowej dwustronnie laminowanej	szt.	13	890	11570
35	Regał na książki jednostronny z płyty wiórowej dwustronnie laminowanej	szt.	20	560	11200
36	Regał na czasopisma, półki ukośne, na dole szafka lada biblioteczna	szt.	1	860	860
37	Szafa biblioteczna katalogowa 20 szuflad, na dole szafka zamykana	szt.	1	2000	2000
38	Krzesło konferencyjne typu Iso	szt.	12	120	1440
39	Fotele obrotowe	szt.	4	650	2600
40	Stolik komputerowy z płyty laminowanej 18mm oklejonej obrzeżem PCV 2mm. Pod blatem półka pod komputer w wersji lewo i prawostronnej	szt.	3	490	1470

wprowadzone
zmiany zostały
zaakceptowane
prezypkiem.

Komunikat

ŚBRR - Biuro PROW
Starszy specjalista ds. kontroli
Ryszard Przybycien

43	Dwustronne, rzeźbione biurko gabinetowe na ludwikowskich nogach	szt.	1	✓	6750	6750
44	Stylowy, rzeźbiony sekretarzyk do gabinetu	szt.	1	✓	2020	2020
45	Fotel obrotowy Chesterfield z drewna, do gabinetu	szt.	1	✓	5900	5900
46	Wysoka, drewniana, przeszklona witryna w stylu klasycznym z litego drewna	szt.	1	✓	4370	4370
47	Klasyczny regał z pełnego mahoni - Biblioteka	szt.	1	✓	3940	3940
48	Konsola drewniana, mała z litego drewna na giętych nogach	szt.	1	✓	830	830
49	Drewniany stylowy stolik przyścienny z szufladą i półką - konsola	szt.	1	✓	1550	1550
50	LUSTRA wiszące w złotej zdobionej ramie antycznej 180x100cm	szt.	6	✓	900	5400
51	Regał na książki dwustronny - półokrągły	szt.	5	✓	1180	5900
RAZEM						266180

Nprowadzone zmiany załącznik protokołu
 Dołożone częściowe nowe poręcze.
 Kanner

III. Wnioski i postanowienia Komisji:

Przedmiot umowy jakim jest „Renowacja pałacu w Wiśniowej IV etap” – zakup mebli i wyposażenia został dostarczony do Zespołu Pałacowego – Parkowego w Wiśniowej, Wiśniowa 111, 28 – 200 Staszów wraz z rozładunkiem, wniesieniem i montażem mebli oraz wyposażenia w pomieszczeniach z należytą starannością, Termin gwarancji i rękojmi wynosi 5 lat od daty podpisania protokołu końcowego przedmiotu umowy zgodnie z zawartą umową. Komisja odbiera przedmiot umowy bez uwag.

IV. Wykonawca oświadcza, że dostarczone przez niego meble i wyposażenie są fabrycznie nowe, nieużywane, a także posiadają stosowne certyfikaty, atesty, raporty dopuszczające je do sprzedaży i użytkowania na terenie RP.

V. Komisja zakończyła prace w dniu 20.07.2022 r.

VI. Na tym protokół zakończono i podpisano:

ŚBRR - Biuro PROW
 Starszy specjalista ds. kontroli
 Ryszard Przybycień

Podpisy Komisji:

Strona przejmująca:


1.
 2.
 3.

Strona przekazująca:

IMPEX TRADE Sp. z o.o.
 Prezes Zarządu

1.
 Piotr Swaczyna

“IMPEX TRADE” Sp. z o.o.
 40-955 Katowice, ul. Bytkowska 1B
 NIP 6342348502 Regon 276542997
 tel./fax (0 32) 254 11 95

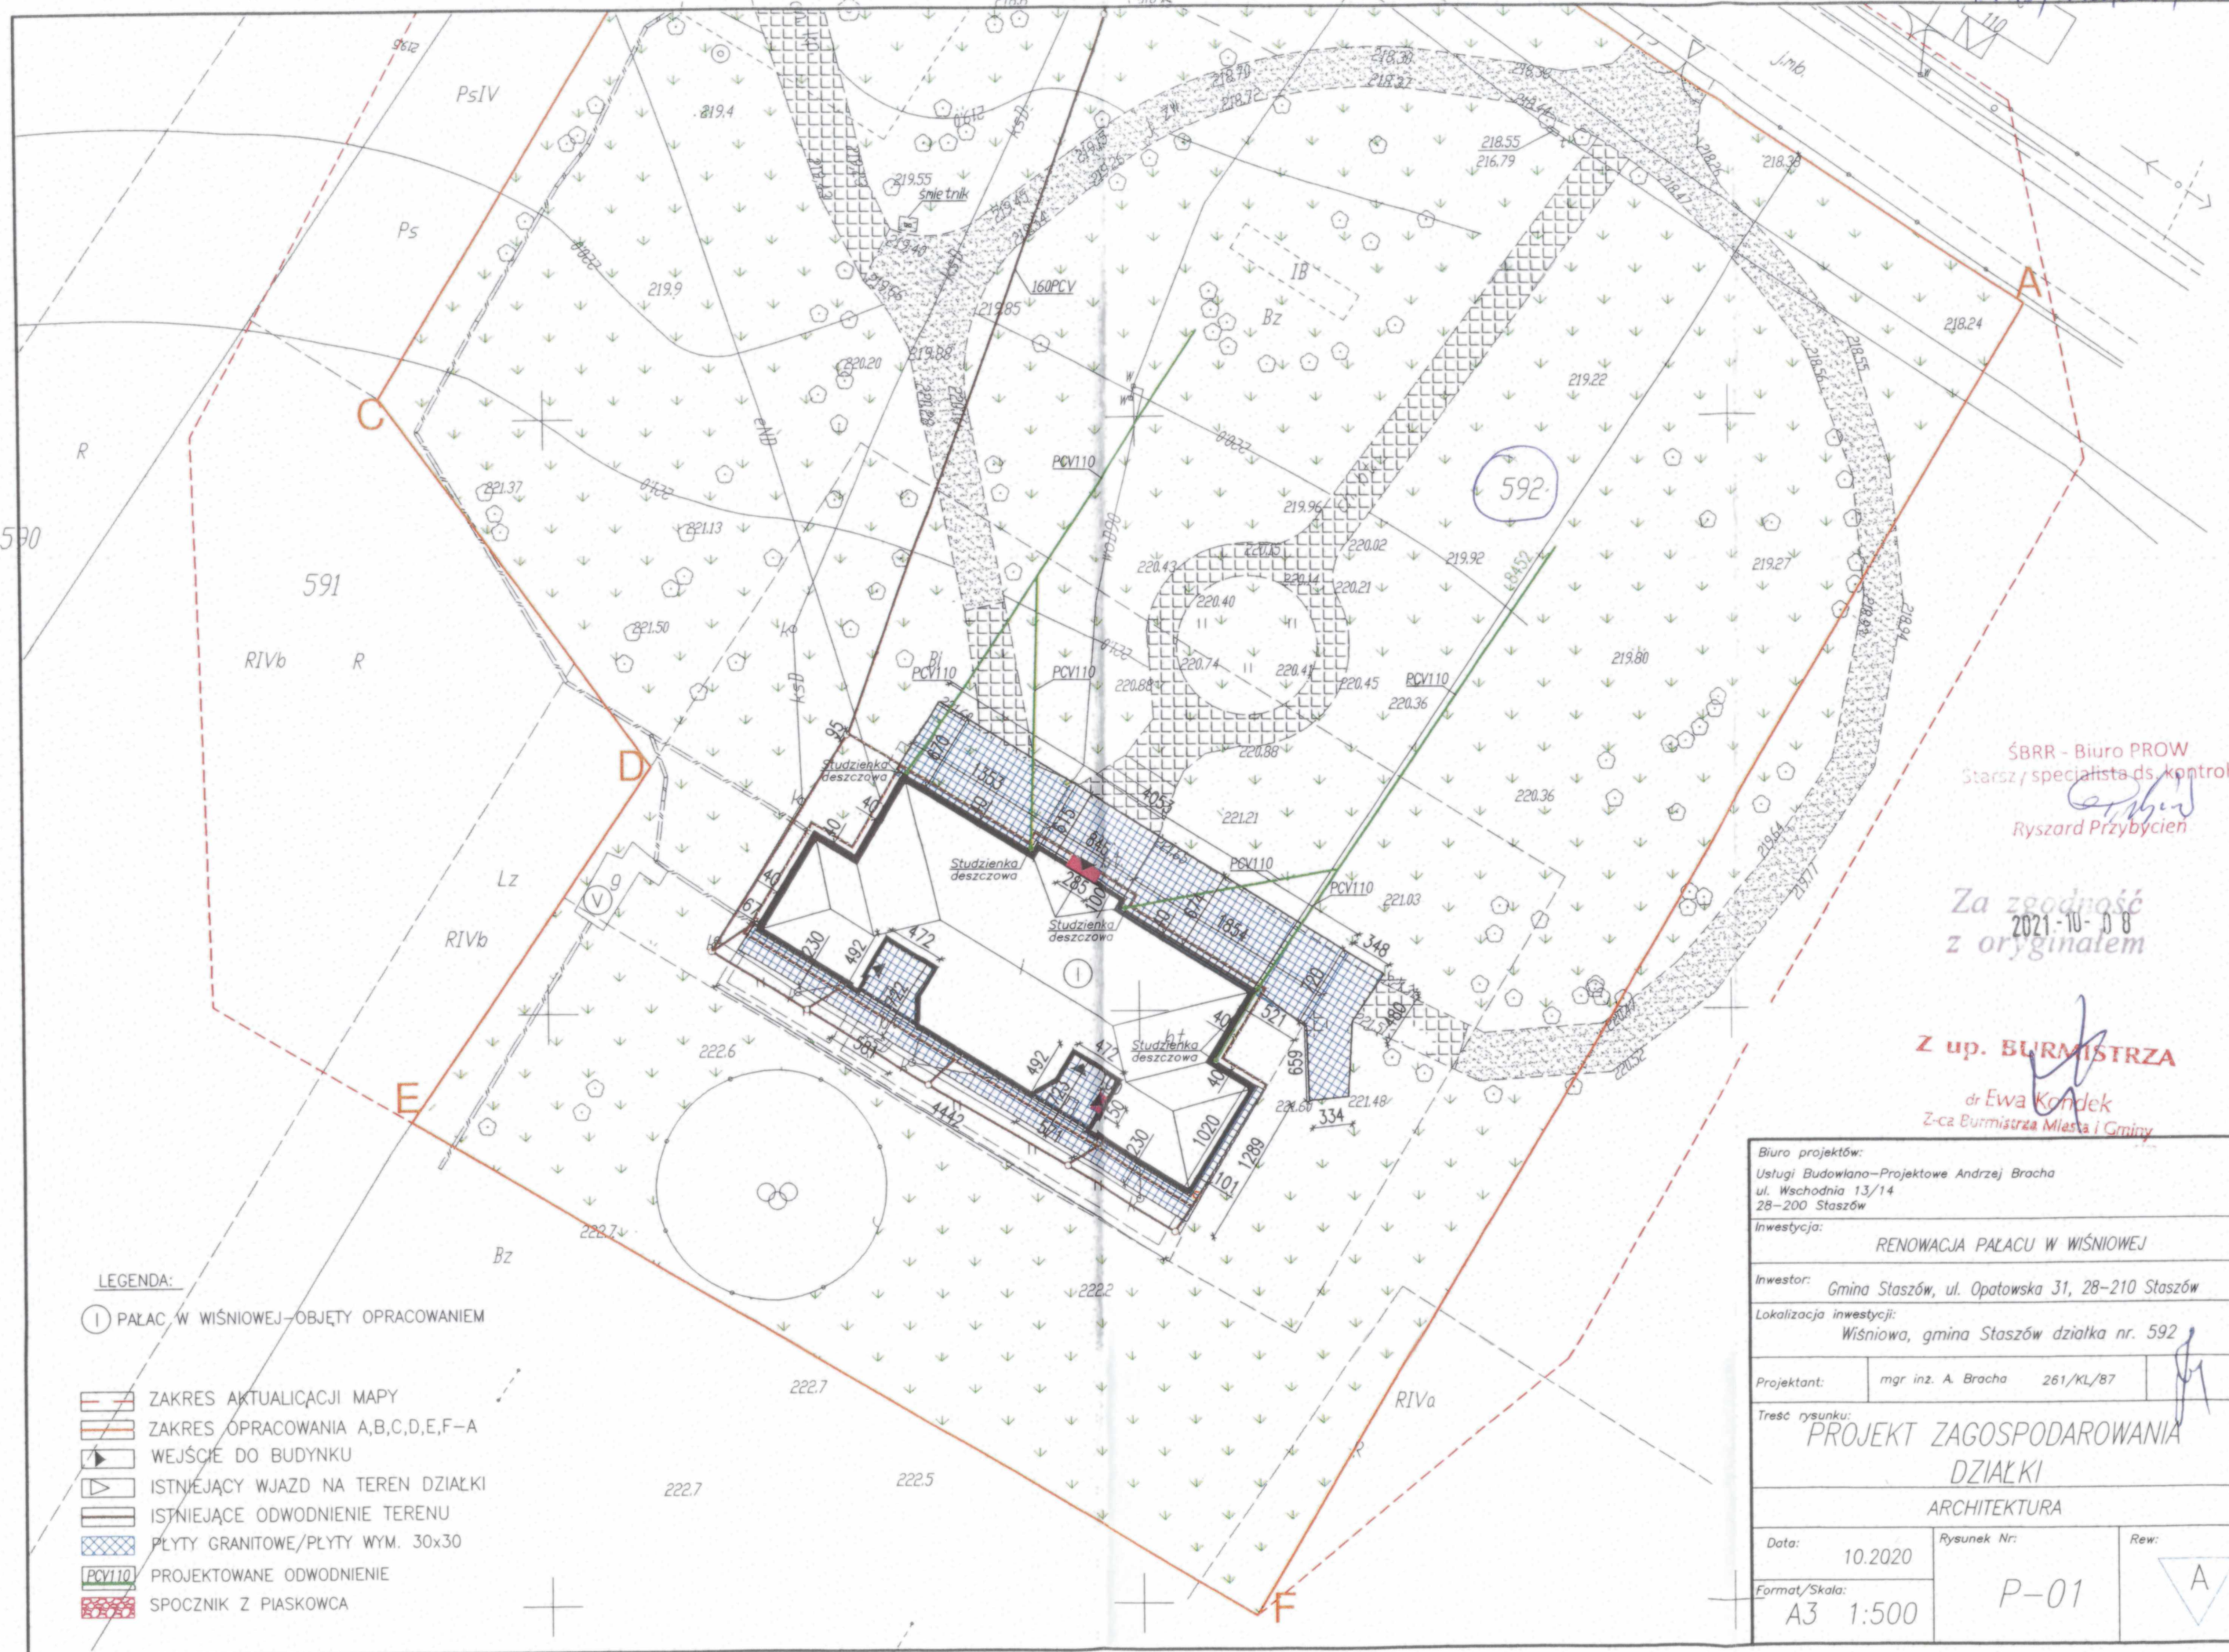

ŚBR - Biuro PROW
 Starsz / specjalista ds. kontroli
Ryszard Przybycien
 Ryszard Przybycien

Za zgodność
 z oryginałem
 2021-10-08

Z up. BURMISTRZA
dr Ewa Kondek
 Z-ca Burmistrza Miasta i Gminy

LEGENDA:

- ① PAŁAC W WIŚNIOWEJ - OBJĘTY OPRACOWANIEM
- ZAKRES AKTUALIZACJI MAPY
- ZAKRES OPRACOWANIA A,B,C,D,E,F-A
- WEJŚCIE DO BUDYNKU
- ISTNIEJĄCY WJAZD NA TEREN DZIAŁKI
- ISTNIEJĄCE ODWODNIENIE TERENU
- PLYTY GRANITOWE/PLYTY WYM. 30x30
- PROJEKTOWANE ODWODNIENIE
- SPOCZNIK Z PIASKOWCA

Biuro projektów: Usługi Budowlano-Projektowe Andrzej Bracha ul. Wschodnia 13/14 28-200 Staszów		
Inwestycja: RENOWACJA PAŁACU W WIŚNIOWEJ		
Inwestor: Gmina Staszów, ul. Opatowska 31, 28-210 Staszów		
Lokalizacja inwestycji: Wiśniowa, gmina Staszów działka nr. 592		
Projektant:	mgr inż. A. Bracha	261/KL/87
Tytuł rysunku: PROJEKT ZAGOSPODAROWANIA DZIAŁKI ARCHITEKTURA		
Data:	10.2020	Rysunek Nr:
Format/Skala:	A3 1:500	Rew:
		P-01