


Załącznik do ogłoszenia Burmistrza Miasta i Gminy Staszów z dnia 20.01.2026 r.
o przystąpieniu do sporządzenia miejscowego planu zagospodarowania przestrzennego dla
rozbudowy cmentarza komunalnego w Staszowie

Id: F766326C-DD10-4ACD-AC65-9FA2CA83D92C. Podpisany


Strona 1

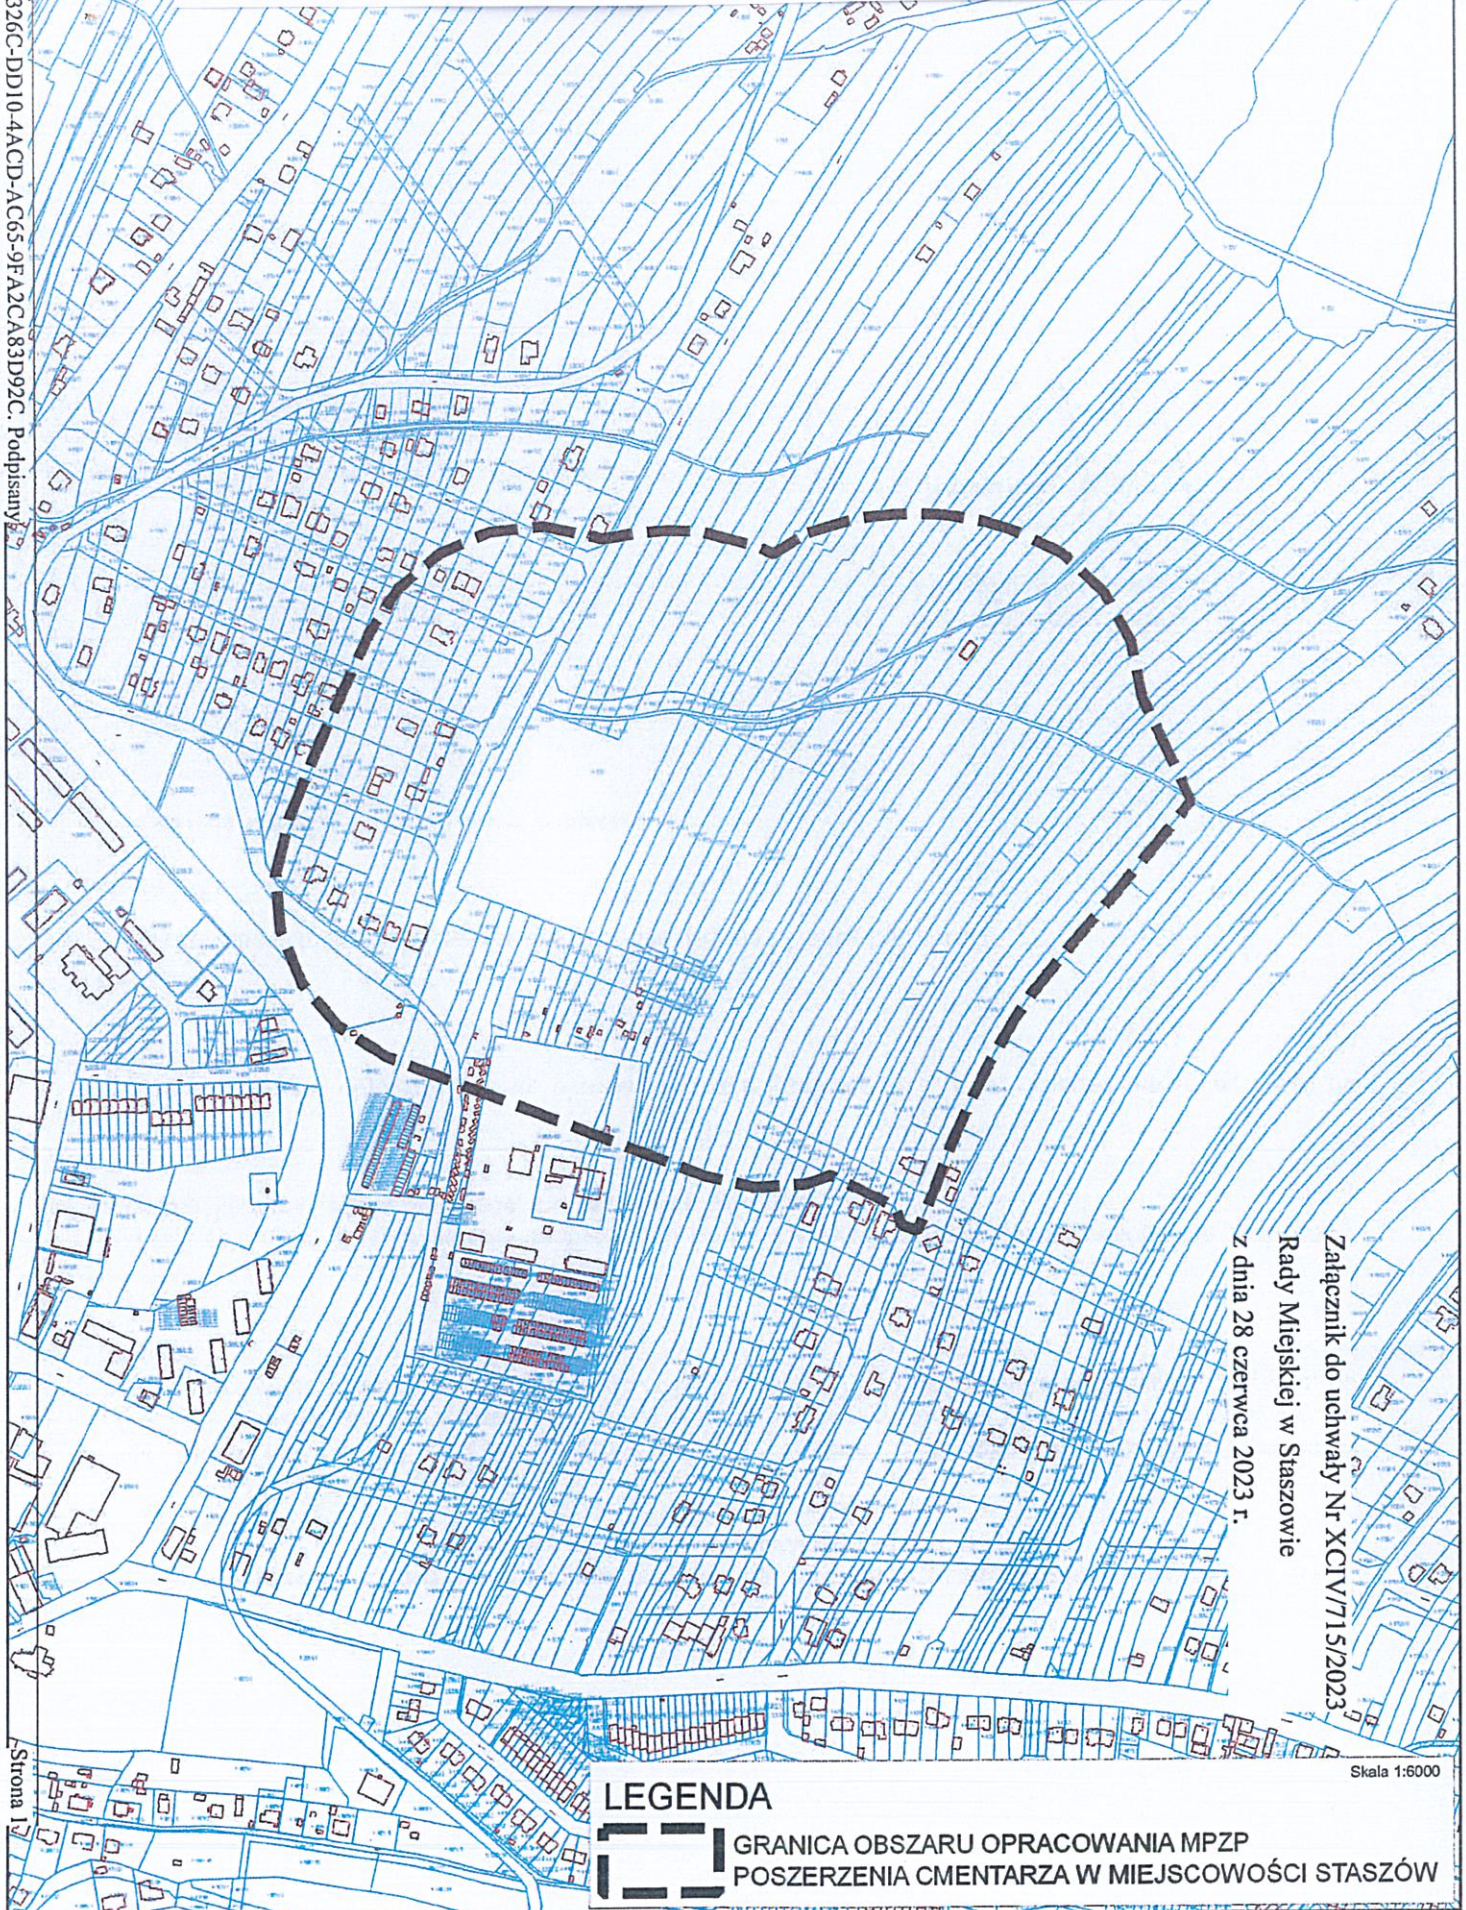

Załącznik do uchwały Nr XCIV/715/2023
Rady Miejskiej w Staszowie
z dnia 28 czerwca 2023 r.

Skala 1:6000

LEGENDA

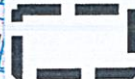 GRANICA OBSZARU OPRACOWANIA MPZP
POSZERZENIA CMENTARZA W MIEJSCOWOŚCI STASZÓW