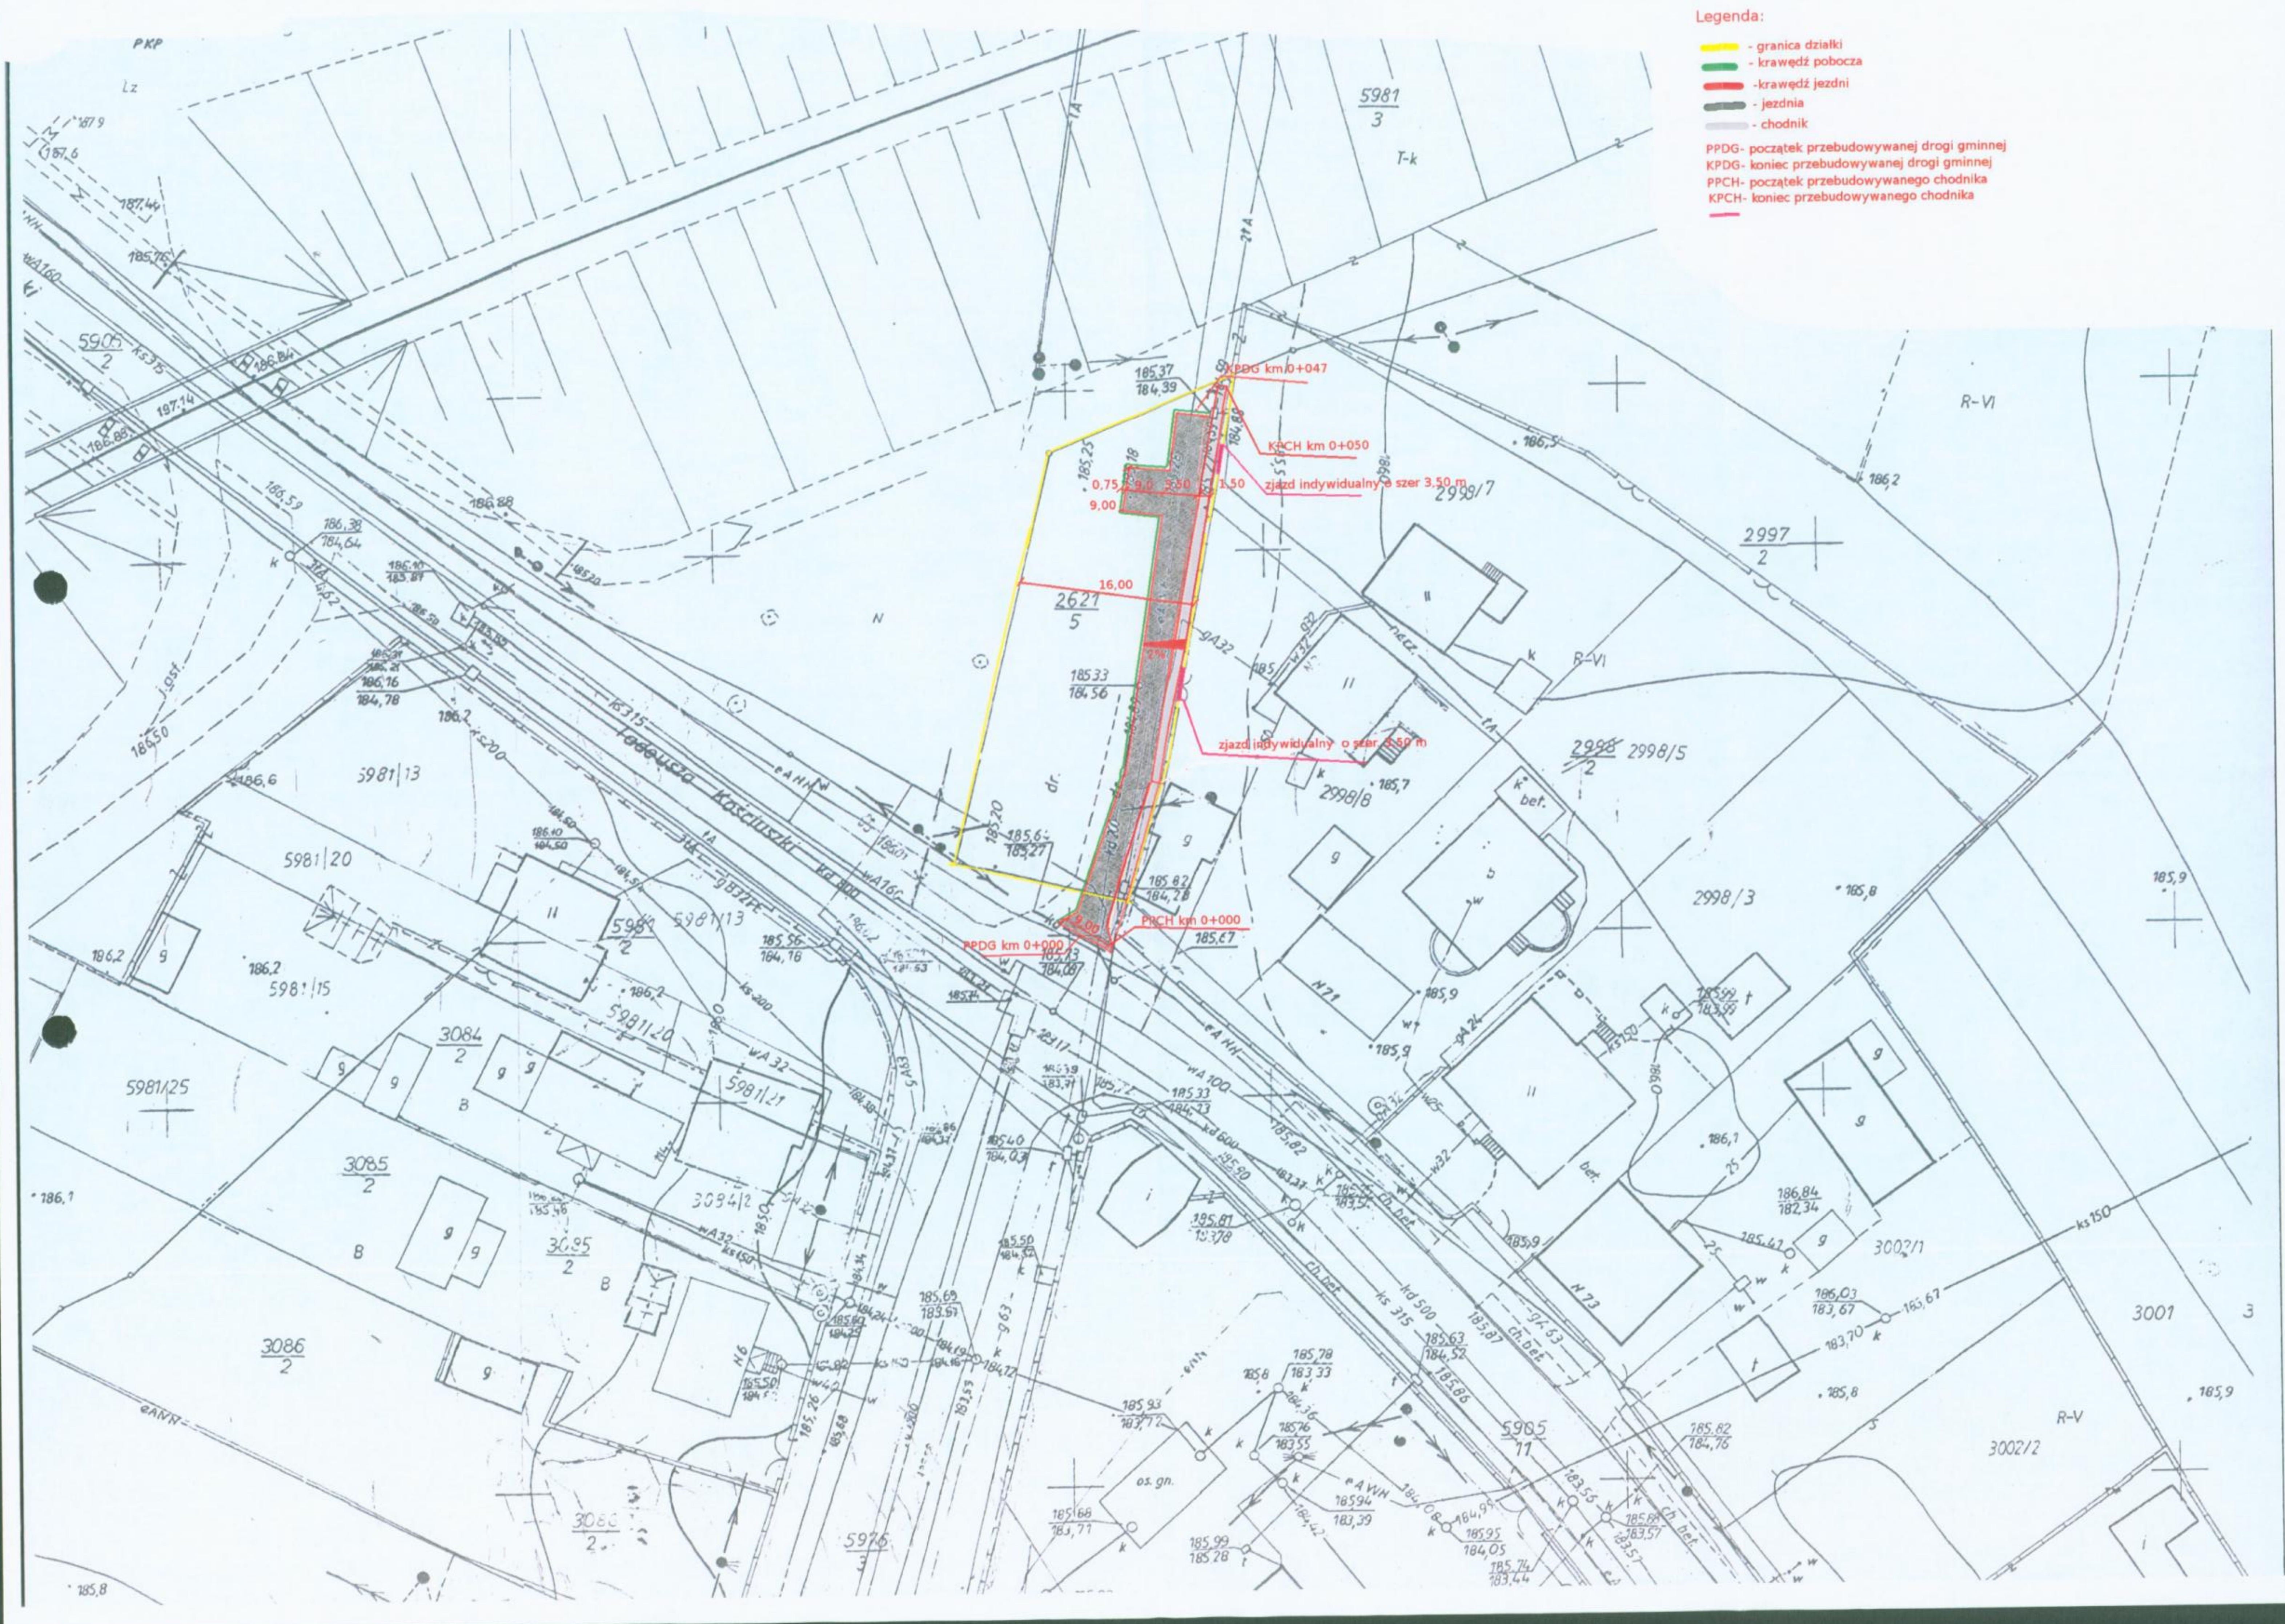
Legenda:
- granica działki
- krawędź pobocza
-krawędź jezdni
- jezdnia
- chodnik
PPDG- początek przebudowywanej drogi gminnej
KPDG- koniec przebudowywanej drogi gminnej
PPCH- początek przebudowywanego chodnika
KPCH- koniec przebudowywanego chodnika
PPDG km 0+000
PPCH km 0+000
KPDG km 0+047
KPCH km 0+050
zjazd indywidualny o szer 3,50 m
zjazd indywidualny o szer 3,50 m
16,00
9,00
0,75
3,50
1,50
2627
5
dr.
Kościuszki
PKP
5981
3
2997
2
2998/7
2998/8
2998/5
2998/3
3001
3002/1
3002/2
5905
11
5981/13
5981/20
5981/15
5981/25
3084
2
3085
2
3086
2
R-VI
R-V
T-k